

**Plangebied**  
Foanwei 47 Kollumerzwaag



**Enkelbestemmingen**  
BT Bedrijventerrein

T Tuin

**Funciteaanduidingen**  
(b<math>\leq 2</math>) bedrijf tot en met categorie 2

**Bouwlakken**  
bouwvlak

**Verklaringen**  
ondergrond BGT

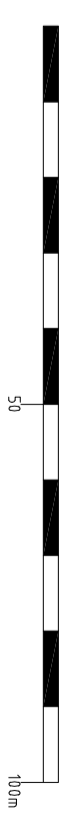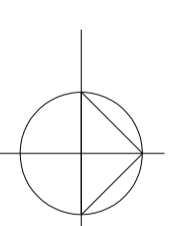

Bestemmingsplan: Foanwei 47 Kollumerzwaag  
 Identificatie: NL.IMRO.00779.PHKzFoanwei4718-Ow01  
 Planstatus: ontwerp  
 Datum planstatus: 24-09-2018  
 Schaal: 1:1000  
 Formaat: A2