


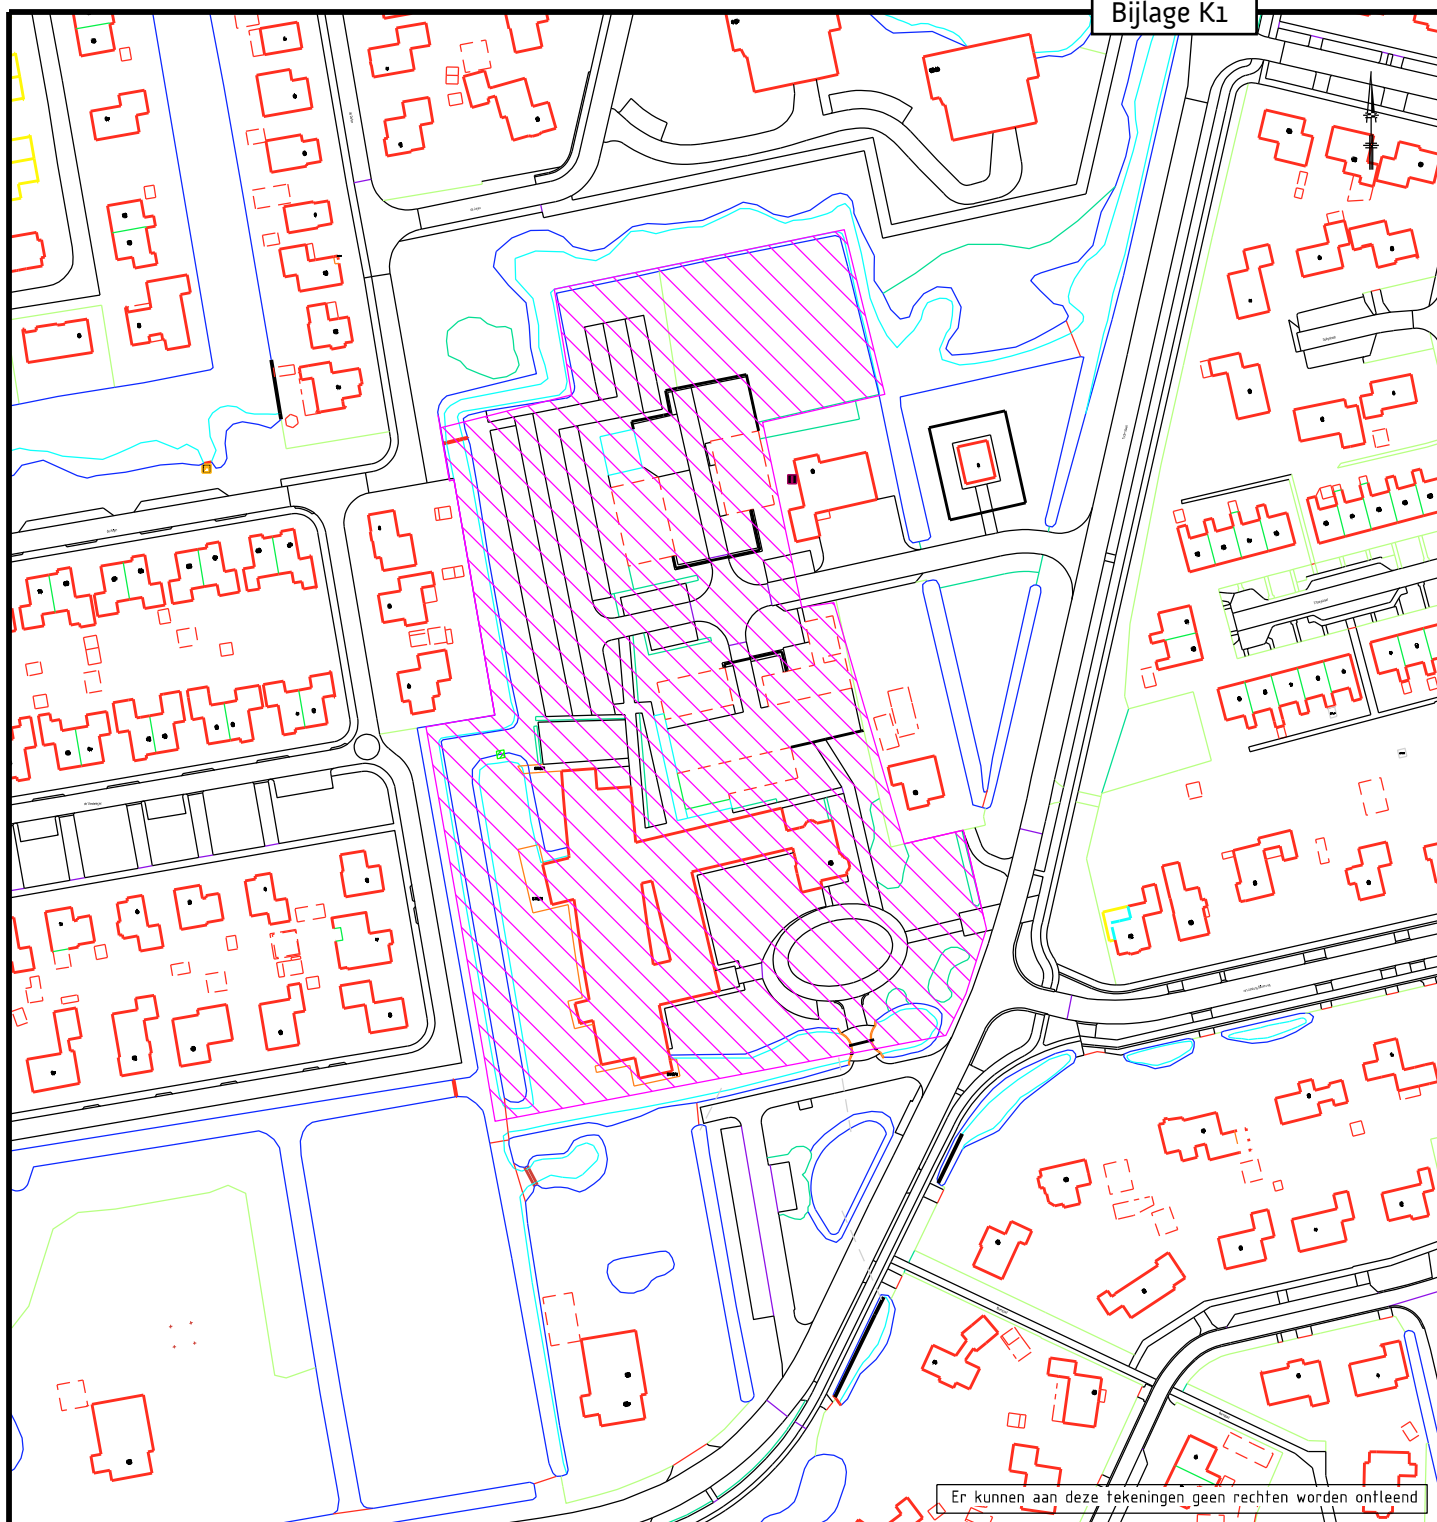

Er kunnen aan deze tekeningen geen rechten worden ontleend

GEMEENTE
NOARDEAST FRYSLÂN

Afdeling: Doarpen en Wiken
 Team: Ekonomy
 Postbus 13
 9290 AA Kollum
 Bezoekadres:
 Koningstraat 13
 9101 LP Dokkum
 Tel. 0519-298888
 Email: info@noardeast-fryslan.nl
 Website: www.noardeast-fryslan.nl

DATUM:	Apr-22
GETEKEND:	R.B.
FORMAAT:	A4
SCHAAL:	1:2000


KOPER:

Kad. gem. : Kollum

Sectie : A

Perceel: 2522

Oppervlakte : 22721 m2

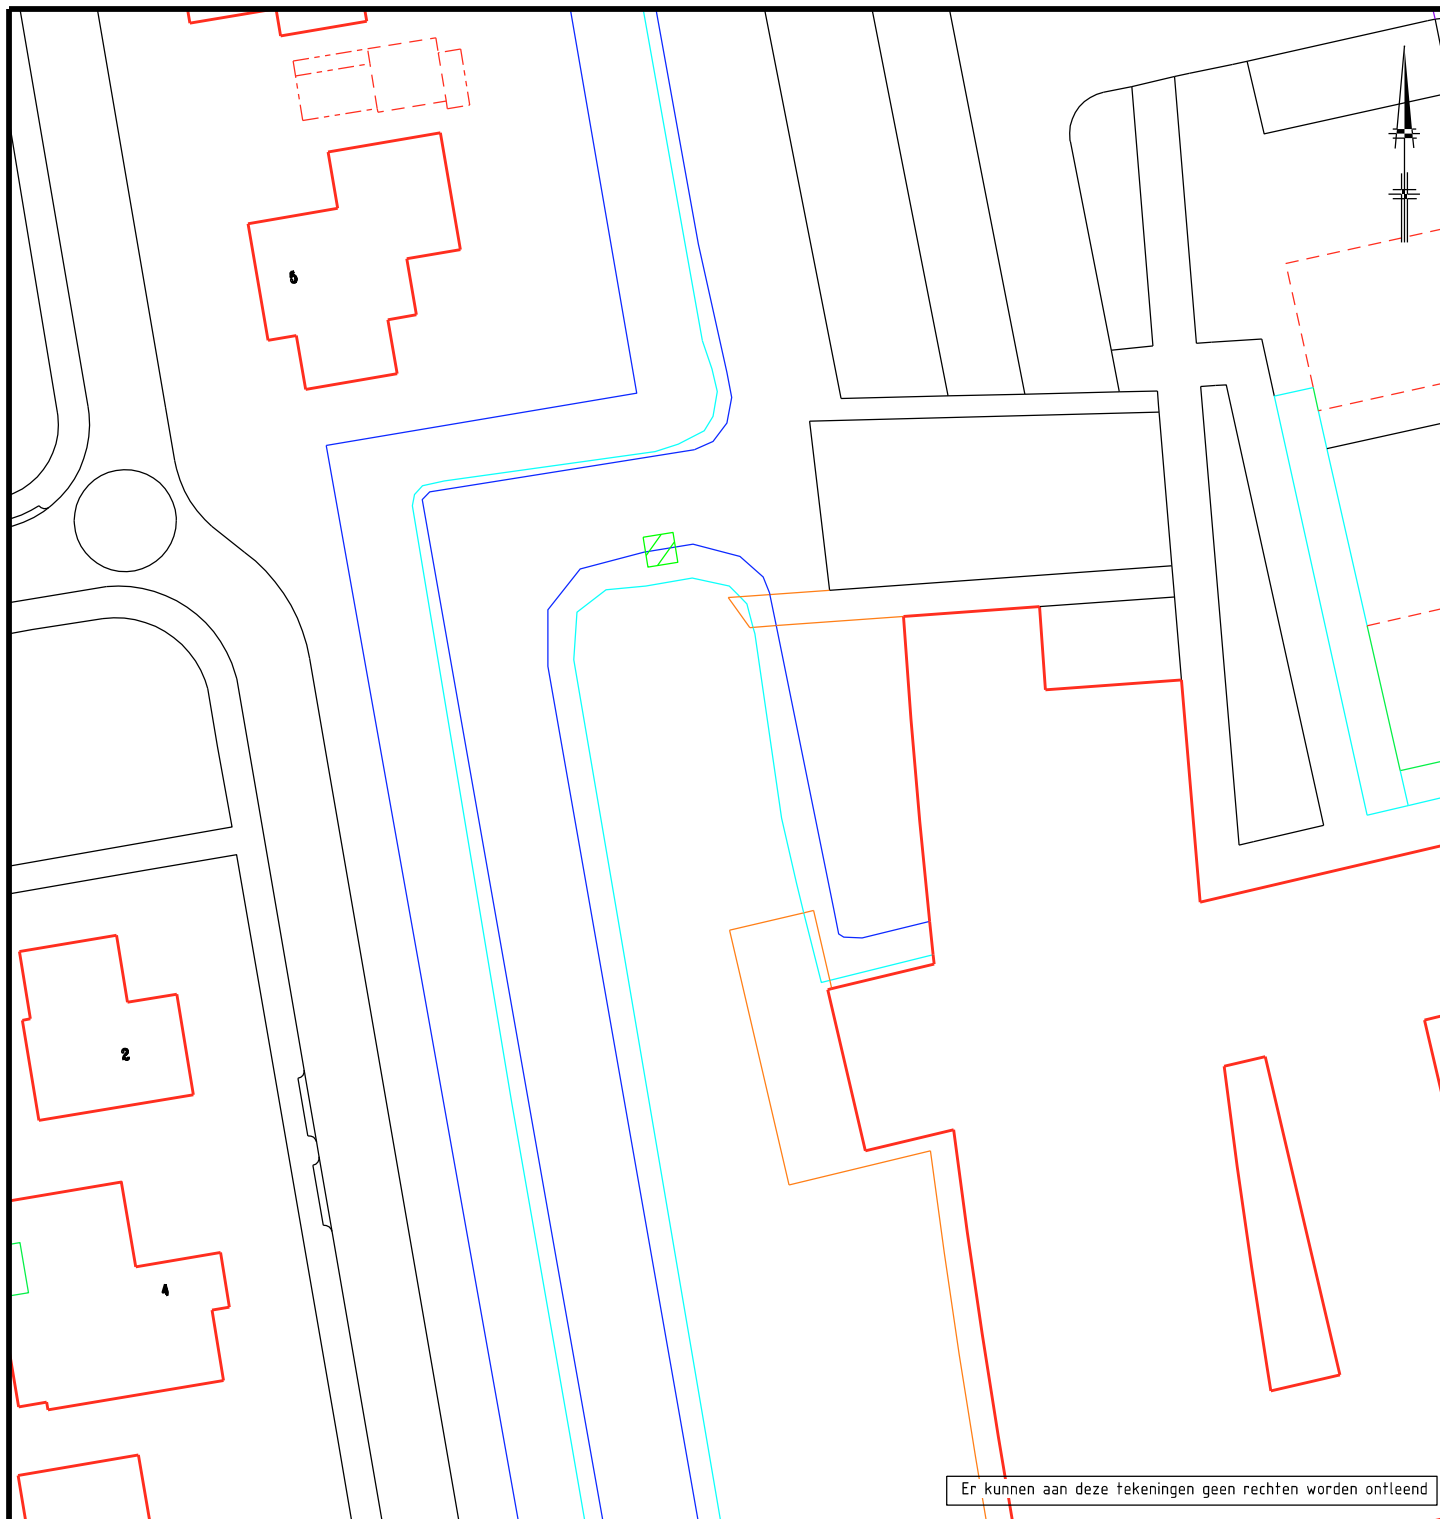

Er kunnen aan deze tekeningen geen rechten worden ontleend

GEMEENTE
NOARD
EAST FRYSLÂN

Afdeling: Doarpen en Wiken
Team: Economy
Postbus 13
9290 AA Kollum
Bezoekadres:
Koningstraat 13
9101 LP Dokkum
Tel. 0519-298888
Email: info@noardeast-fryslan.nl
Website: www.noardeast-fryslan.nl

DATUM:	Apr-22
GETEKEND:	R.B.
FORMAAT:	A4
SCHAAL:	

Recht van opstal:

Kad. gem. : Kollum

Sectie : A

Perceel: 2523

Oppervlakte : 15 m2

Tek. nr.: Z322127-2021.dgn