

GEMEENTE

NOARD

EAST FRYSLÂN

Onderzoek uitbreidingsmogelijkheid t.b.v. raadszaal Gemeente Noardeast-Fryslân
huisvestingsopgave na gemeentelijke fusie

15 mei 2020

ARCHITECTONISCHE VERBEELDING VAN HET GEMEENTELIJK BESLISORGAAN




01 RUIMTELIJKE IMPRESSIE

UITBREIDING MET RAADSZAAL BOVEN HUIDIGE BURGERHAL

FUNCTIONELE INPASSING IN GEBOUWDEEL C


GEBOUWDEEL C

overzicht 2e verdieping
o2 bestaand

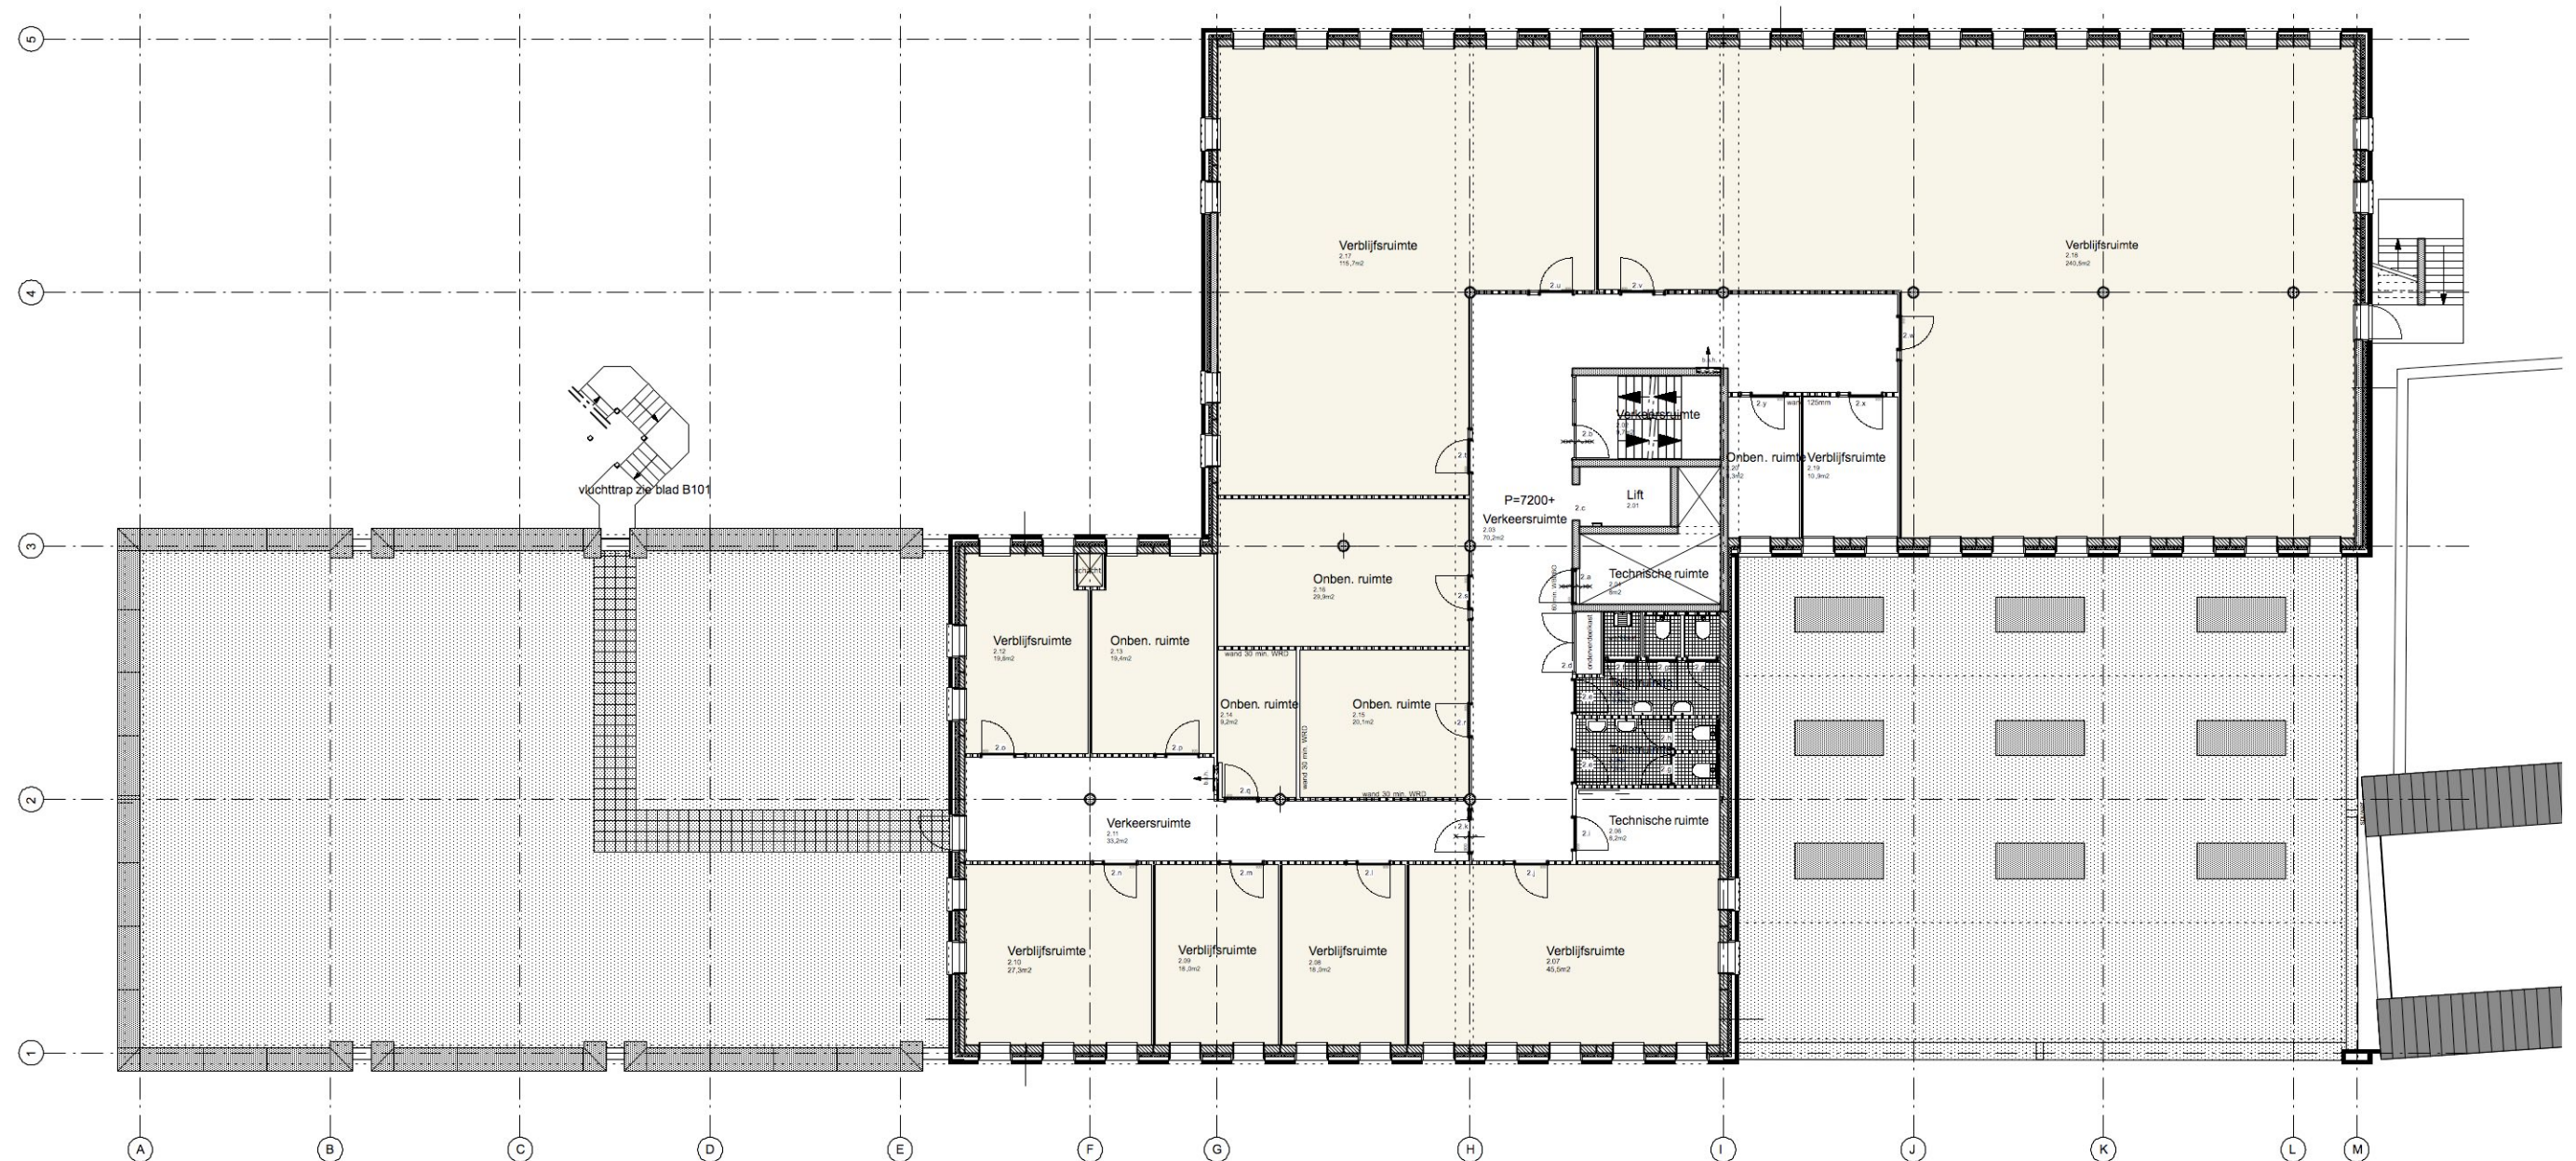


FUNCTIONELE INPASSING IN GEBOUWDEEL C

GEBOUWDEEL C
overzicht 2e verdieping
03 mogelijke inpassing

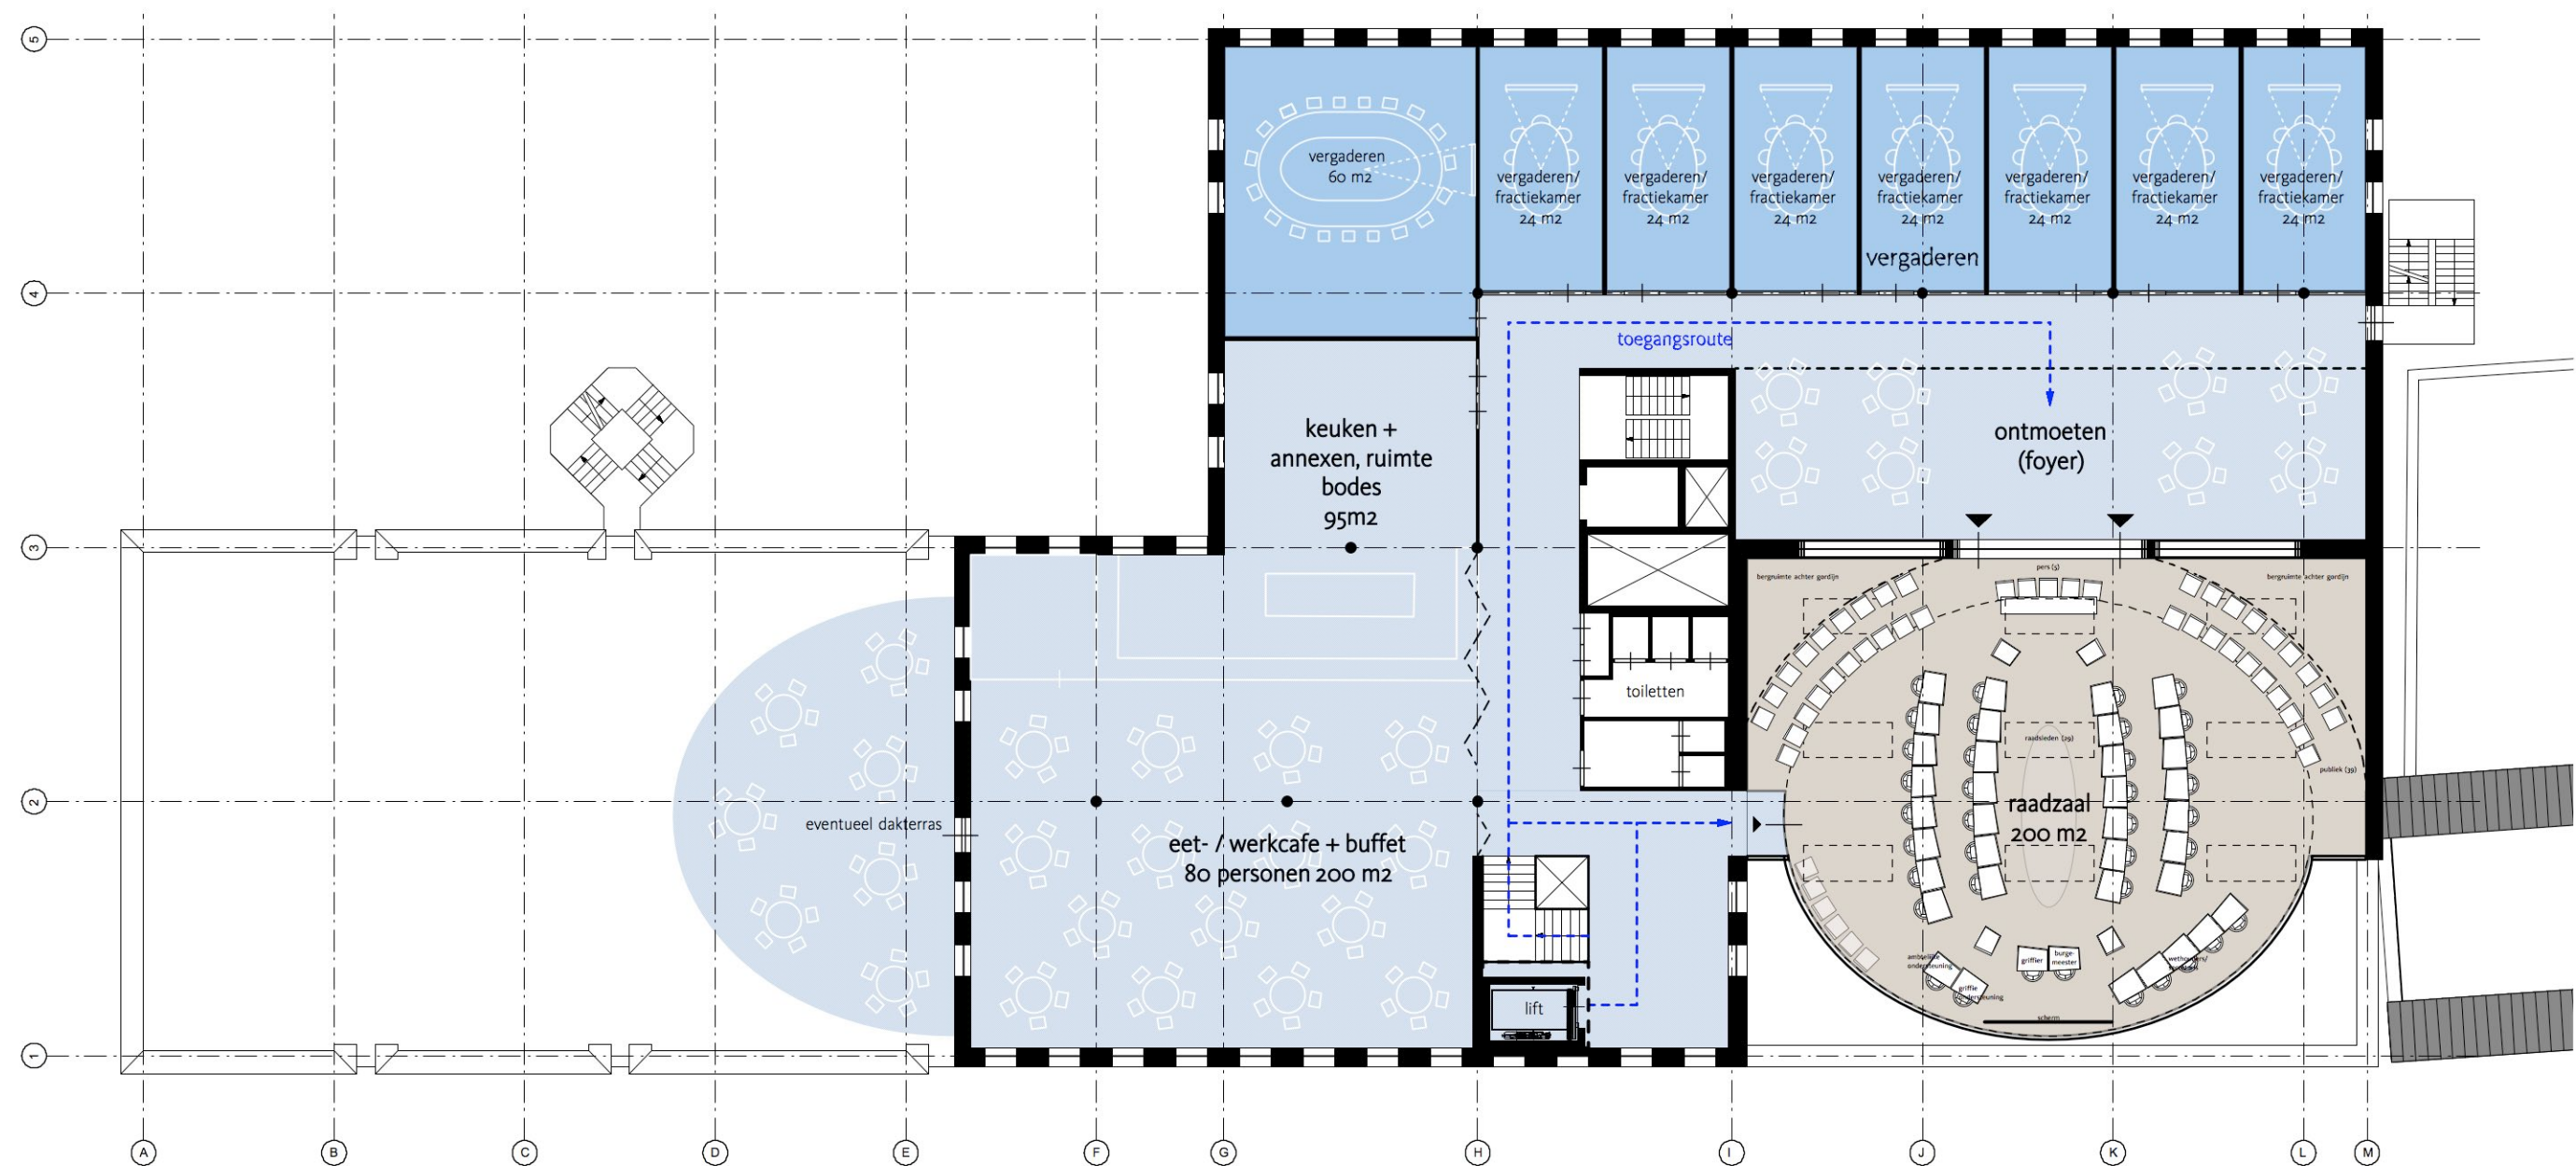


FUNCTIONELE INPASSING IN GEBOUWDEEL C

GEBOUWDEEL C
04 detail 2e verdieping

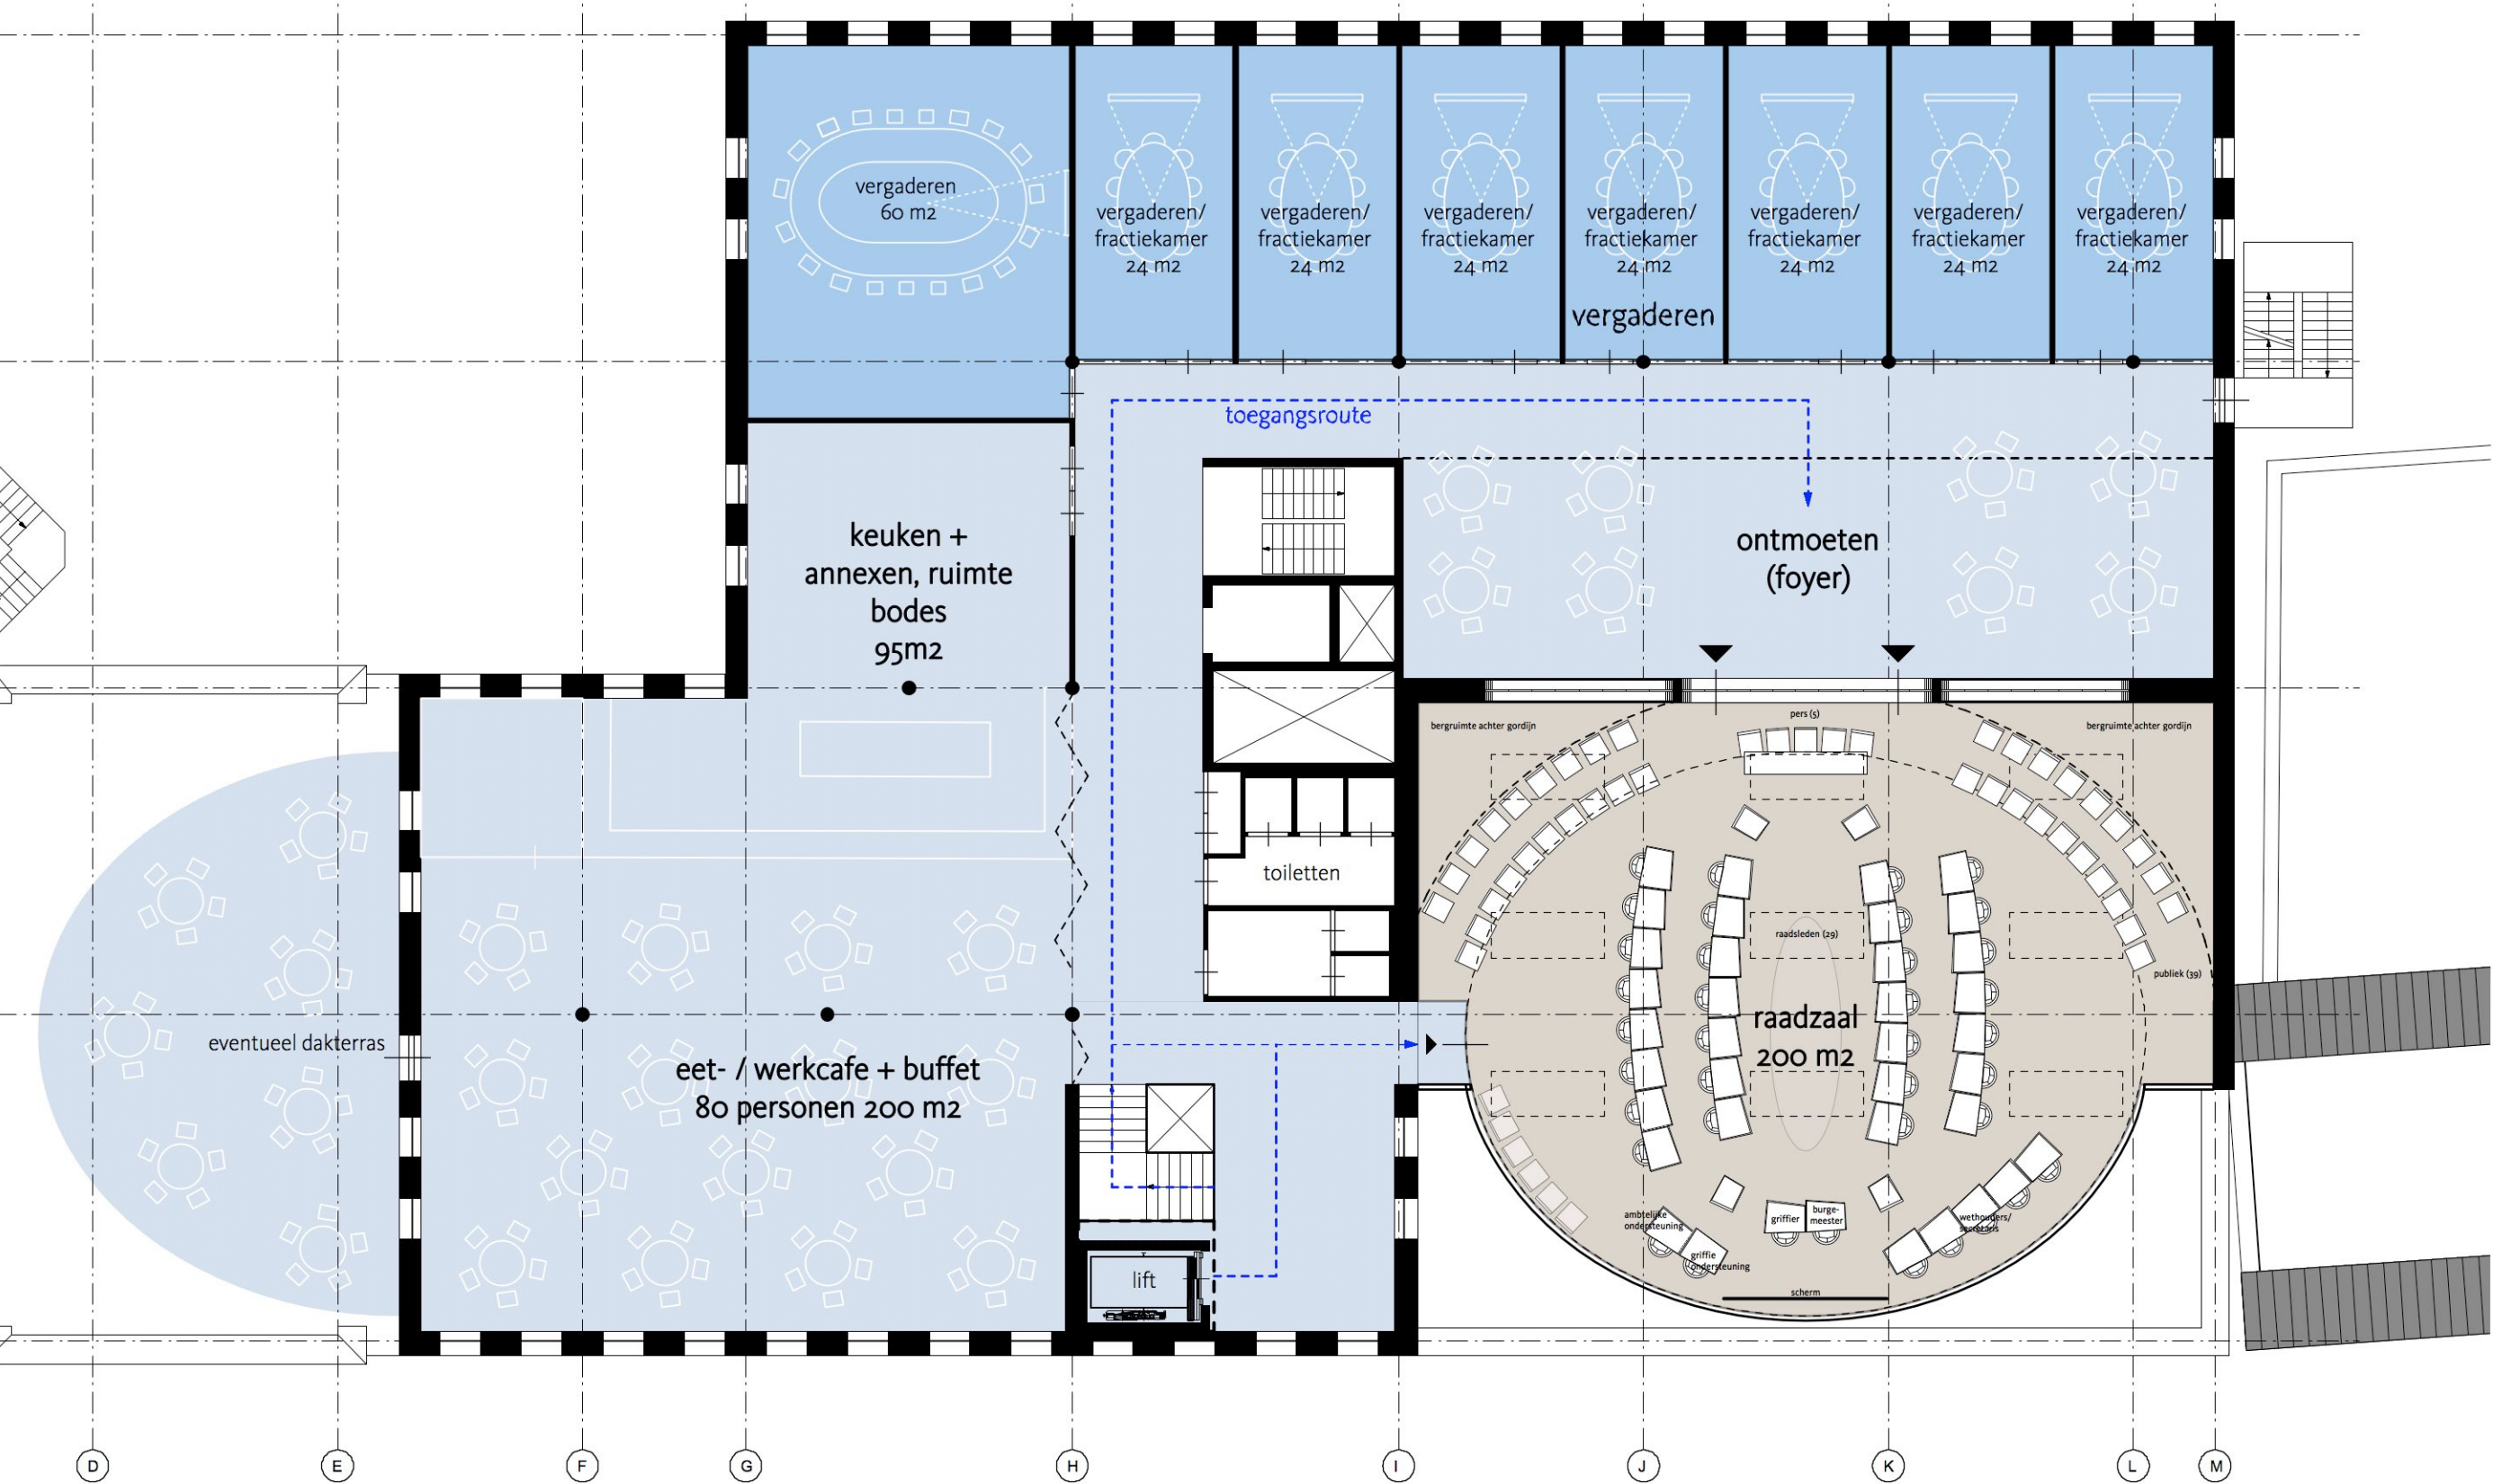


FUNCTIONELE INPASSING IN GEBOUWDEEL C

GEBOUWDEEL C
05 detail 2e verdieping

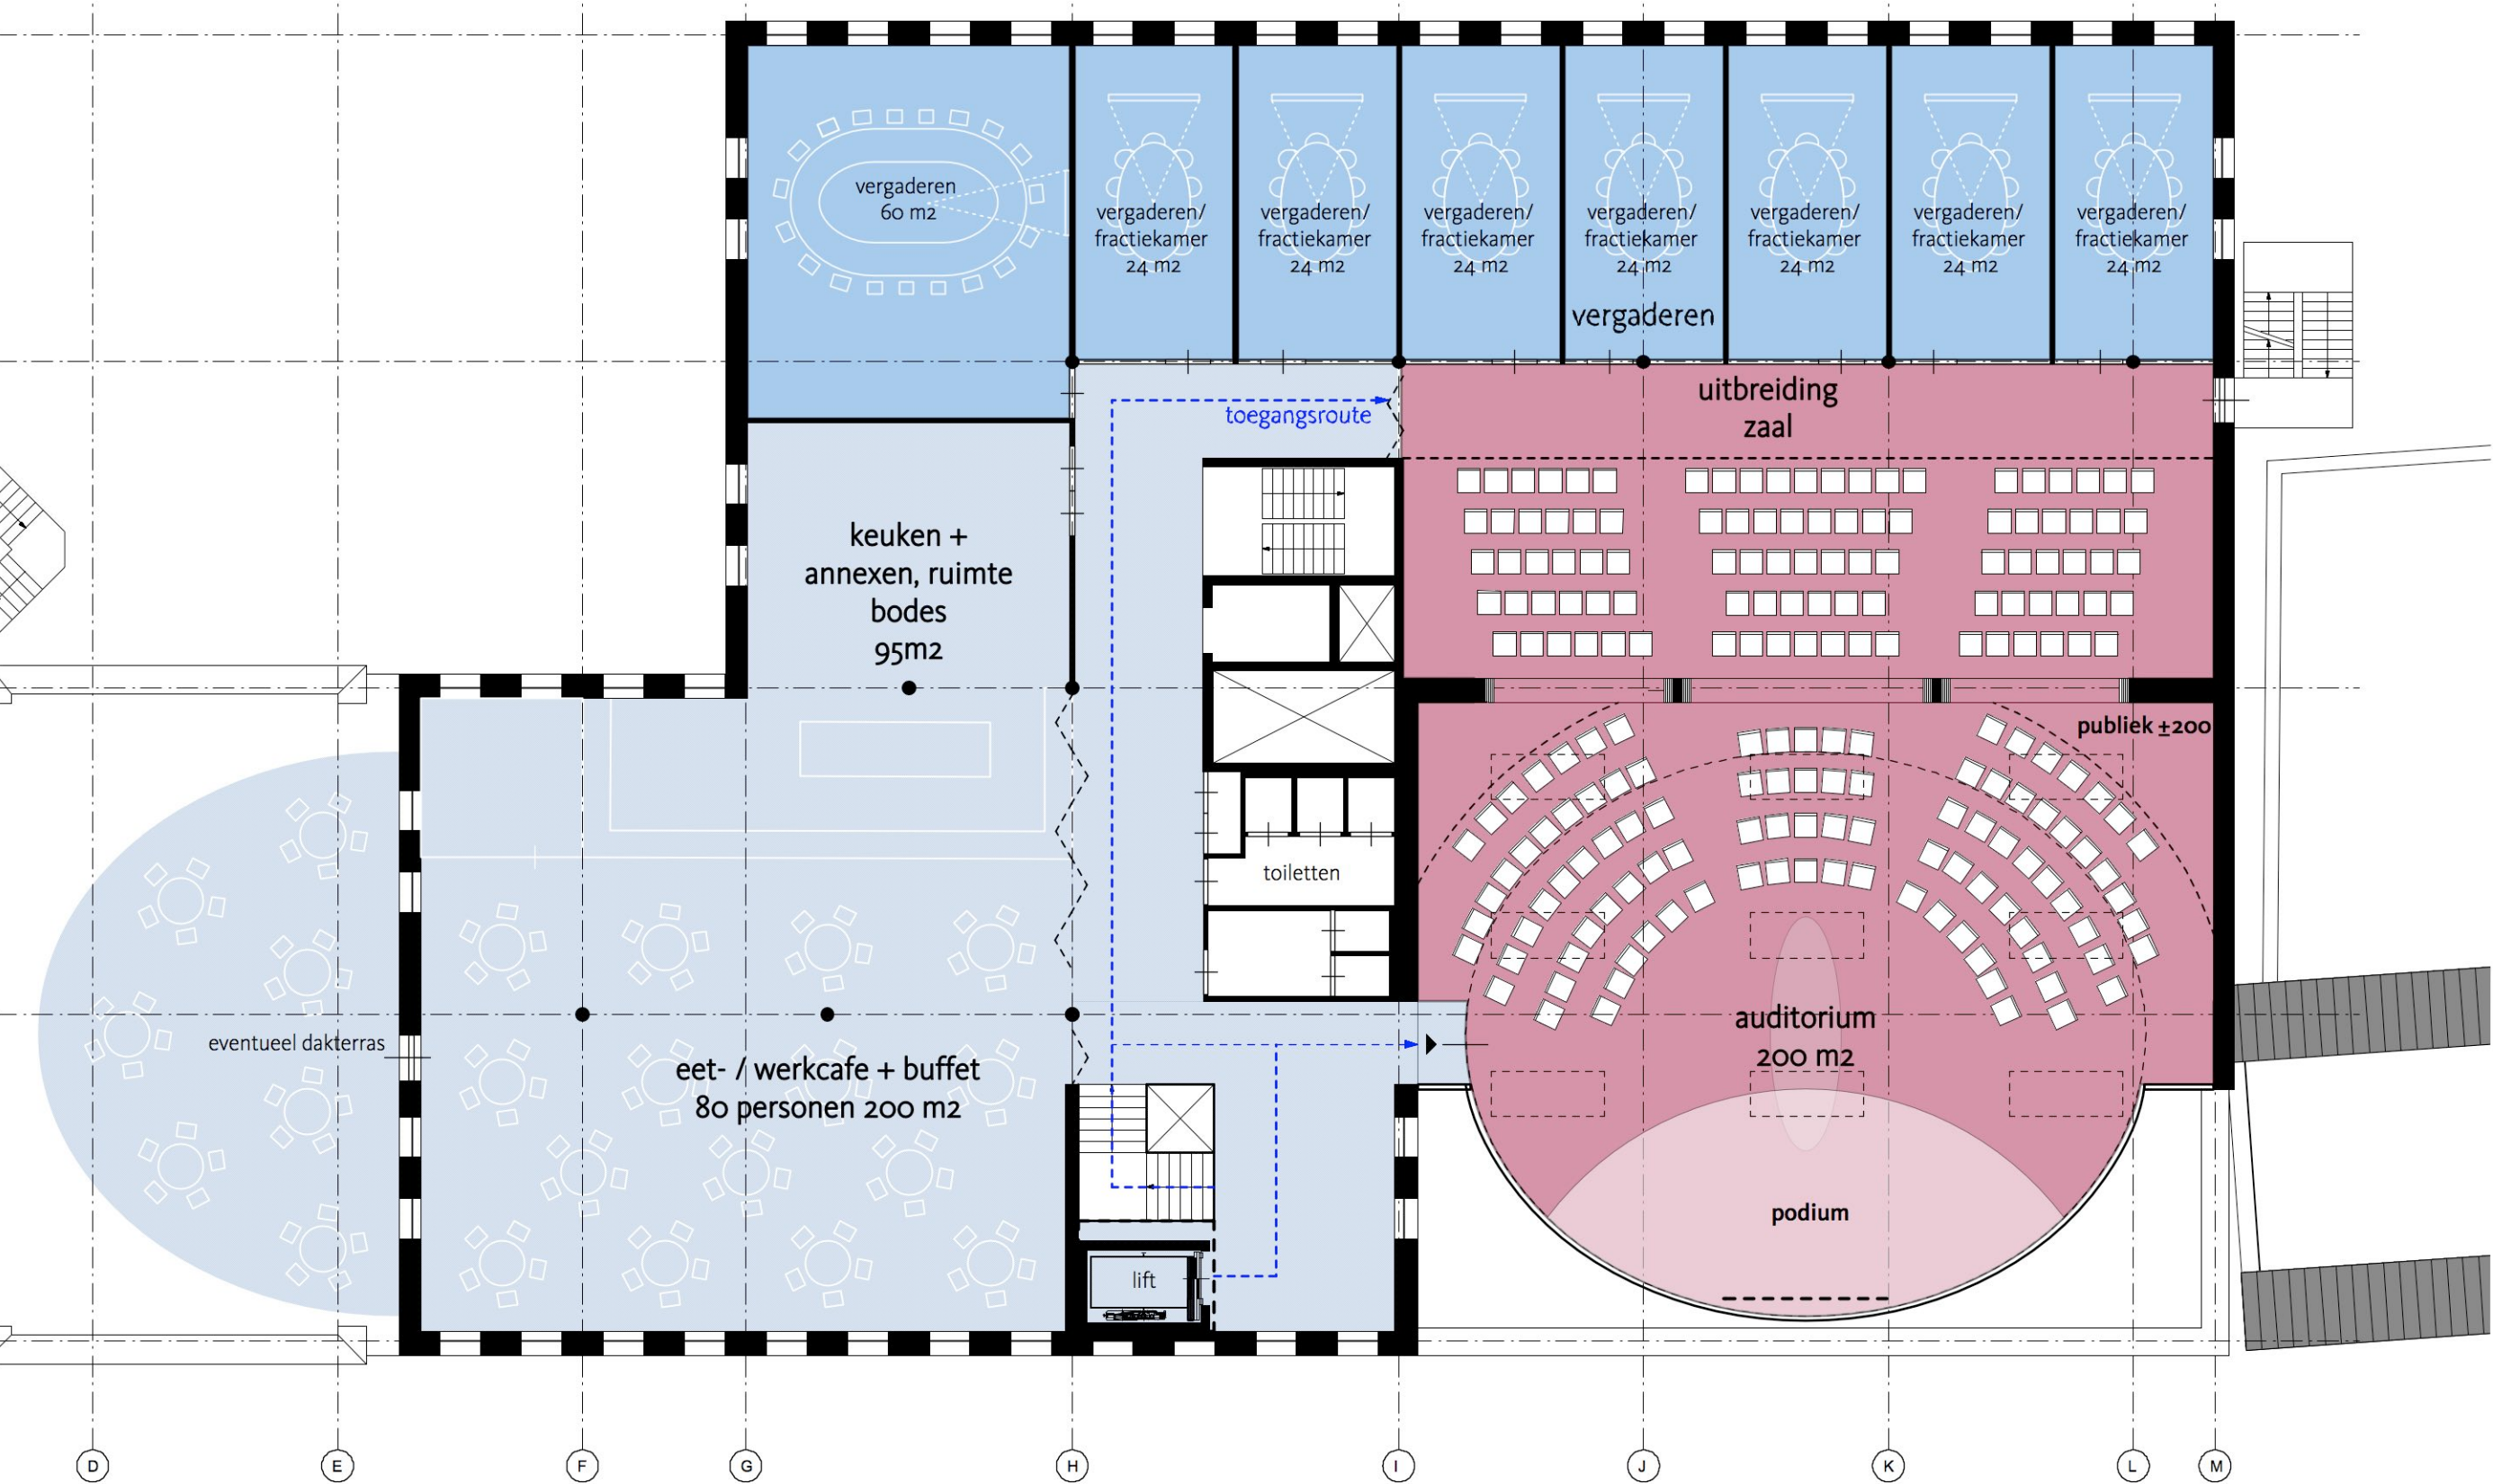


FUNCTIONELE INPASSING IN GEBOUWDEEL C

GEBOUWDEEL C
o6 detail 1e verdieping

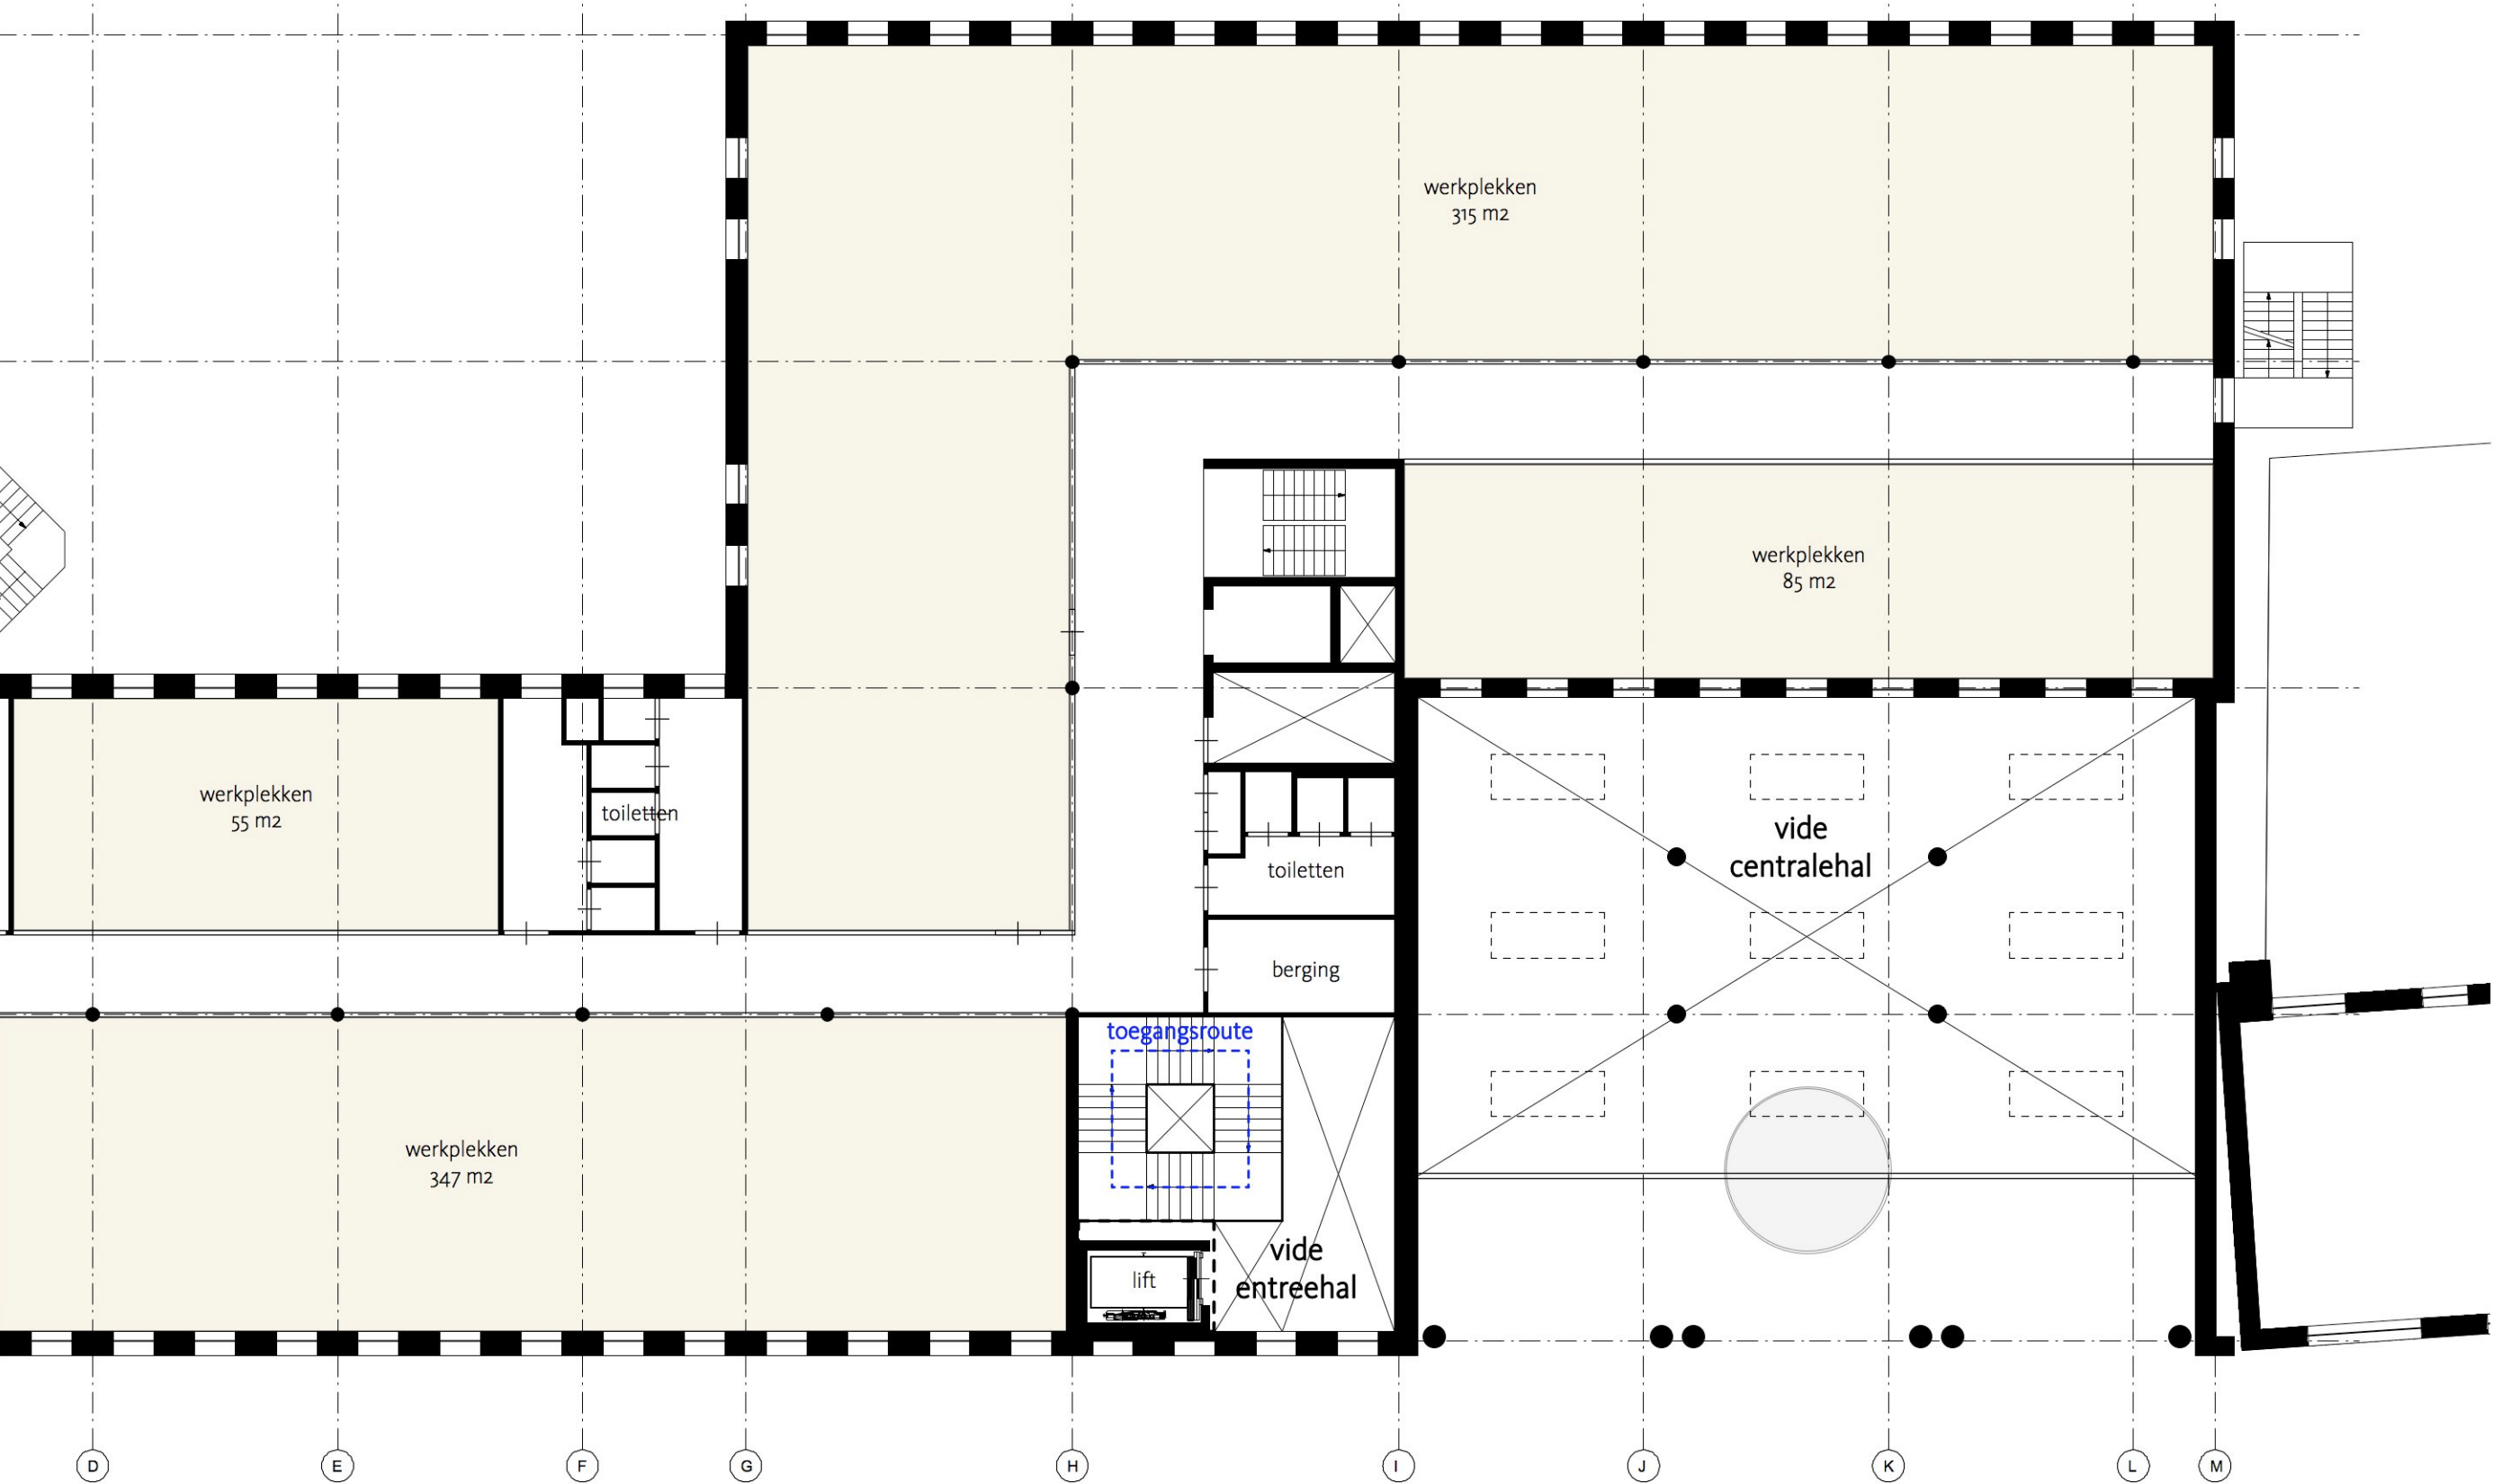

FUNCTIONELE INPASSING IN GEBOUWDEEL C

GEBOUWDEEL C
07 detail beganegrond


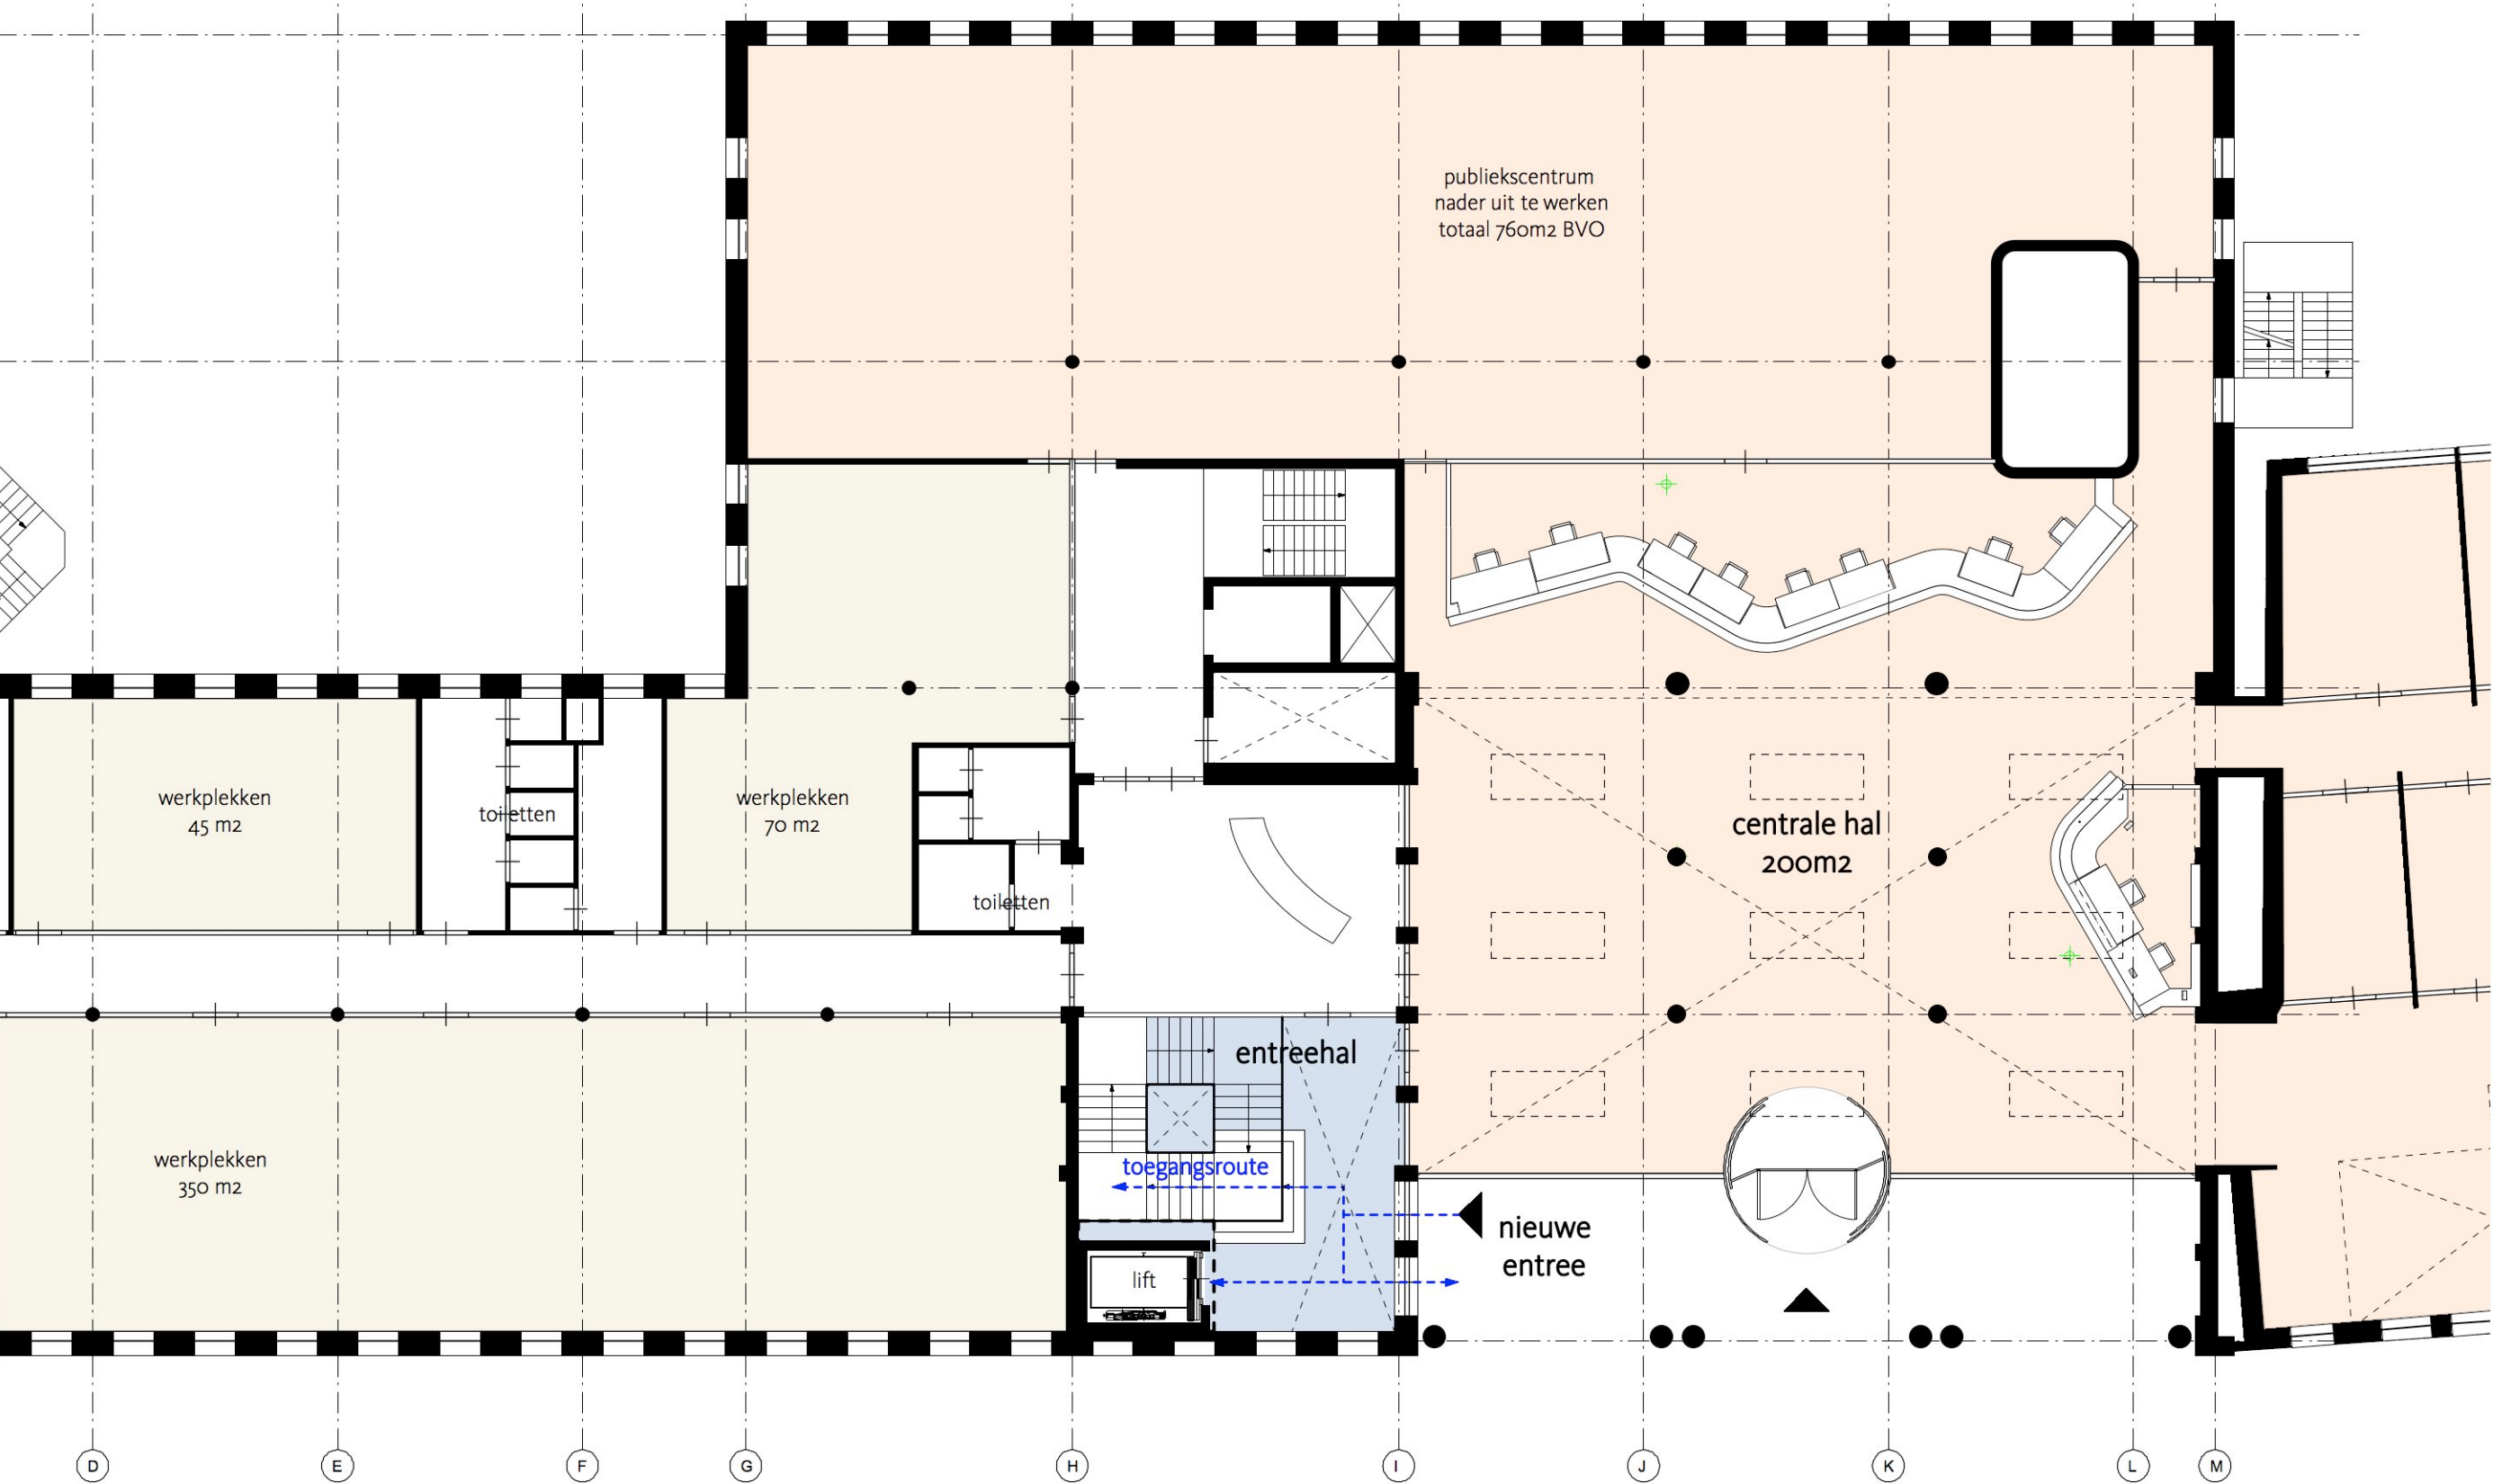


FUNCTIONELE INPASSING IN GEBOUWDEEL C

GEBOUWDEEL C


Alternatief ronde trap en lift

07a detail beganegrond

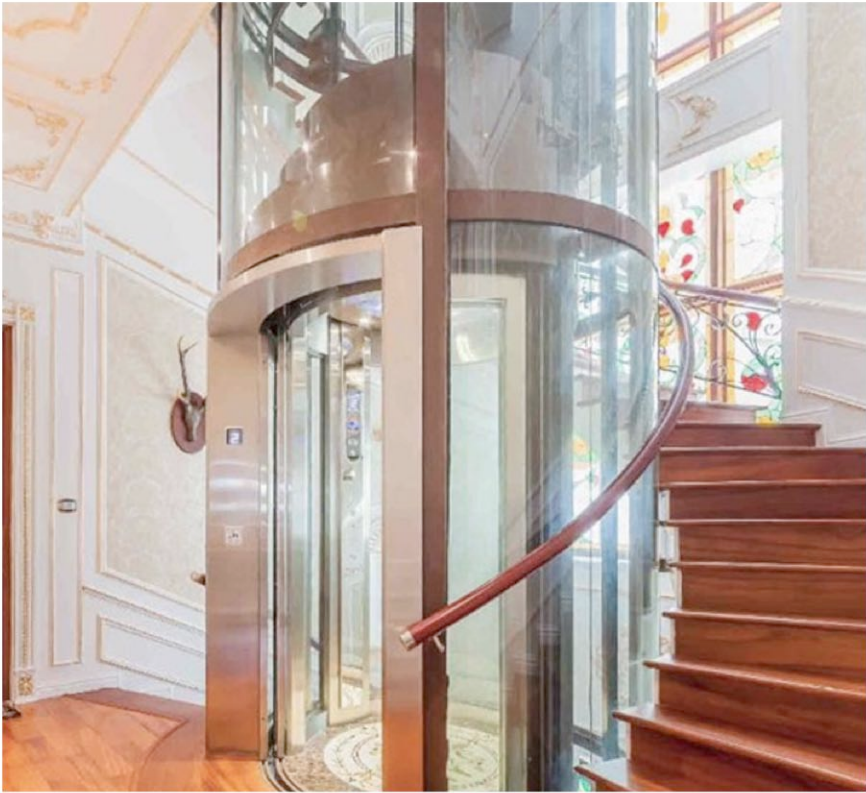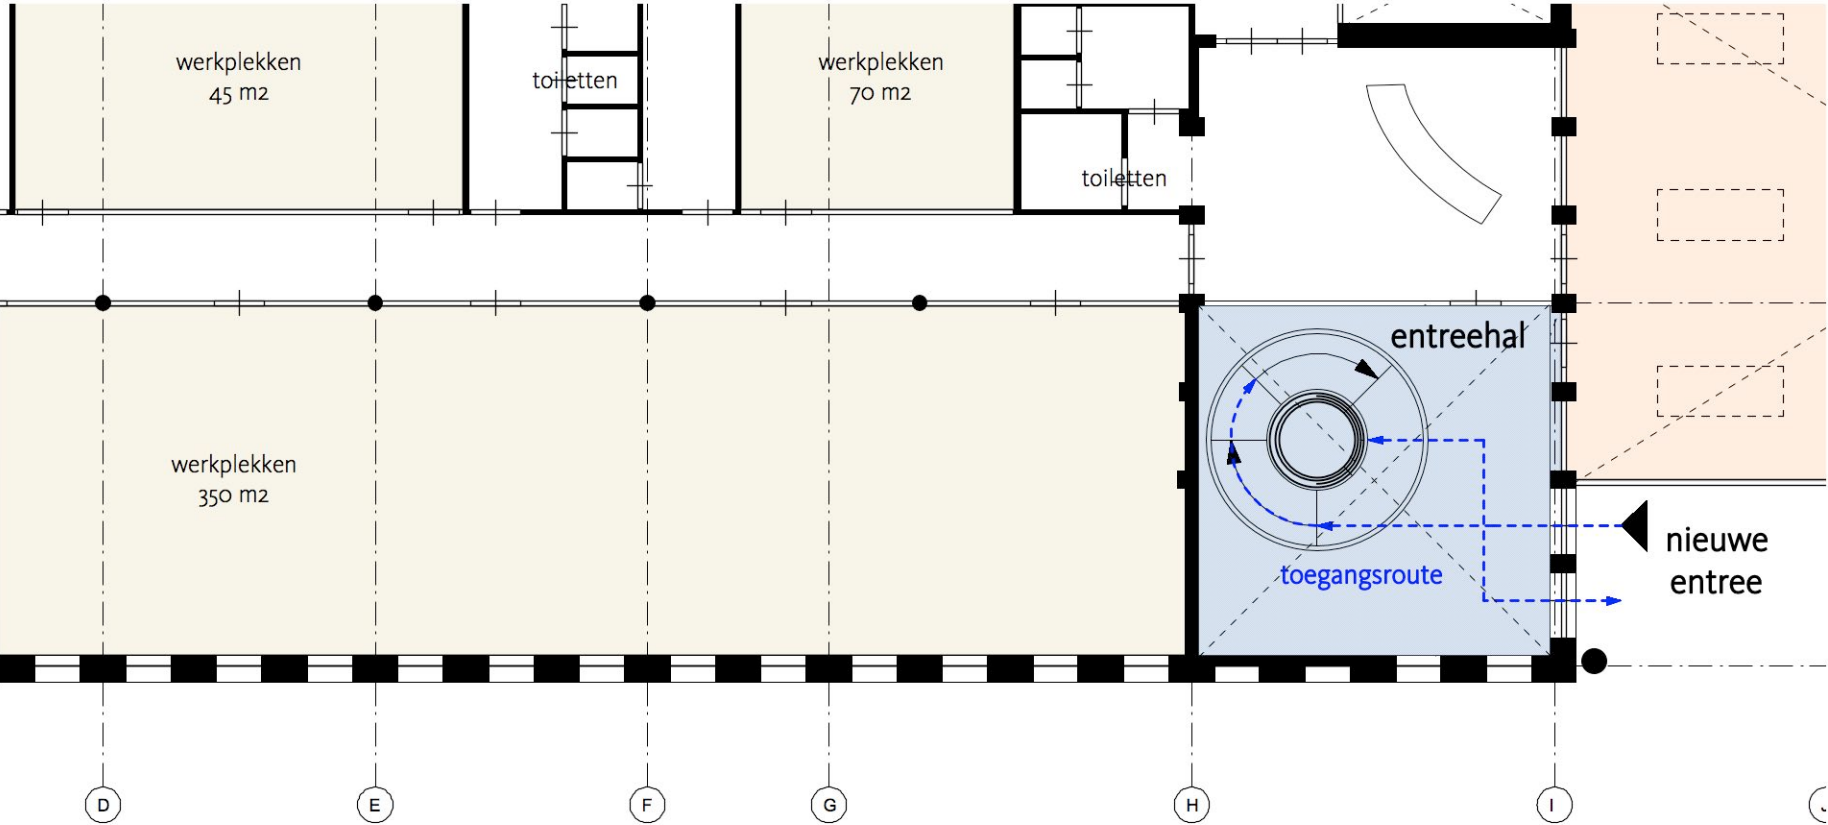

FUNCTIONELE INPASSING IN GEBOUWDEEL C

GEBOUWDEEL C
o8 detail kelder

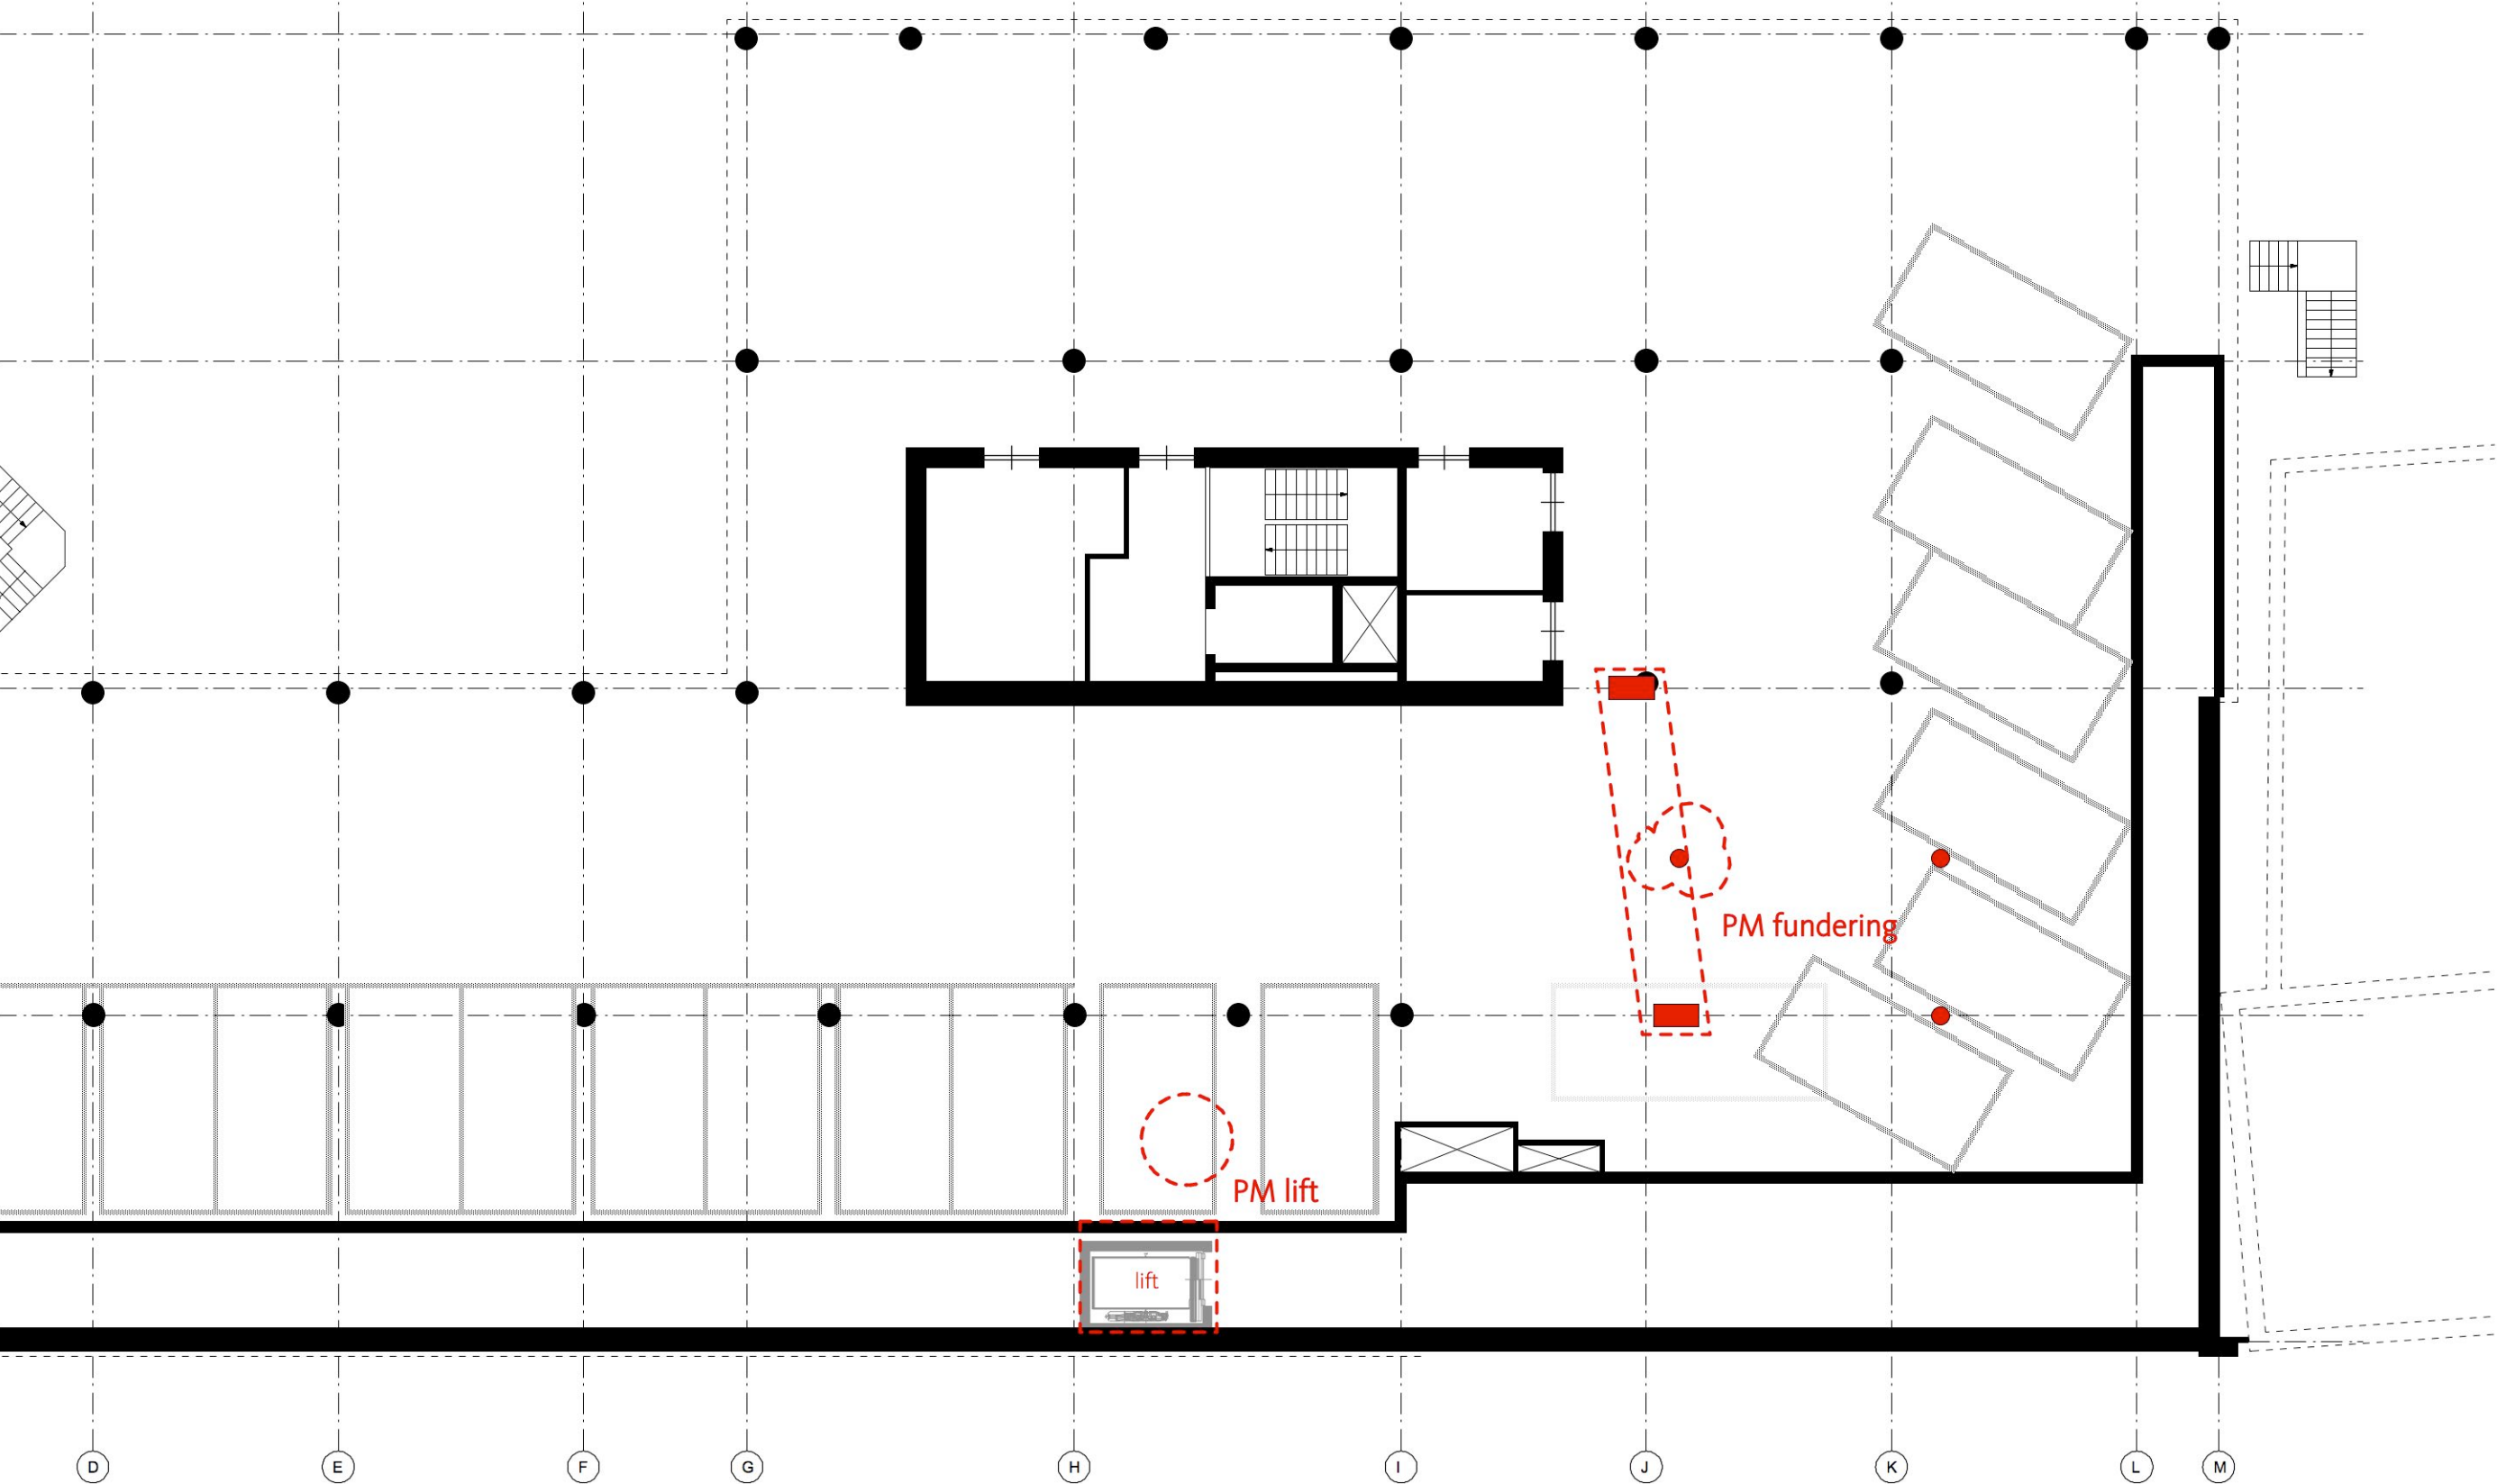

GEMEENTE

NOARD

—
EAST FRYSLÂN

Onderzoek uitbreidingsmogelijkheid t.b.v. raadszaal Gemeente Noardeast-Fryslân
huisvestingsopgave na gemeentelijke fusie

15 mei 2020