


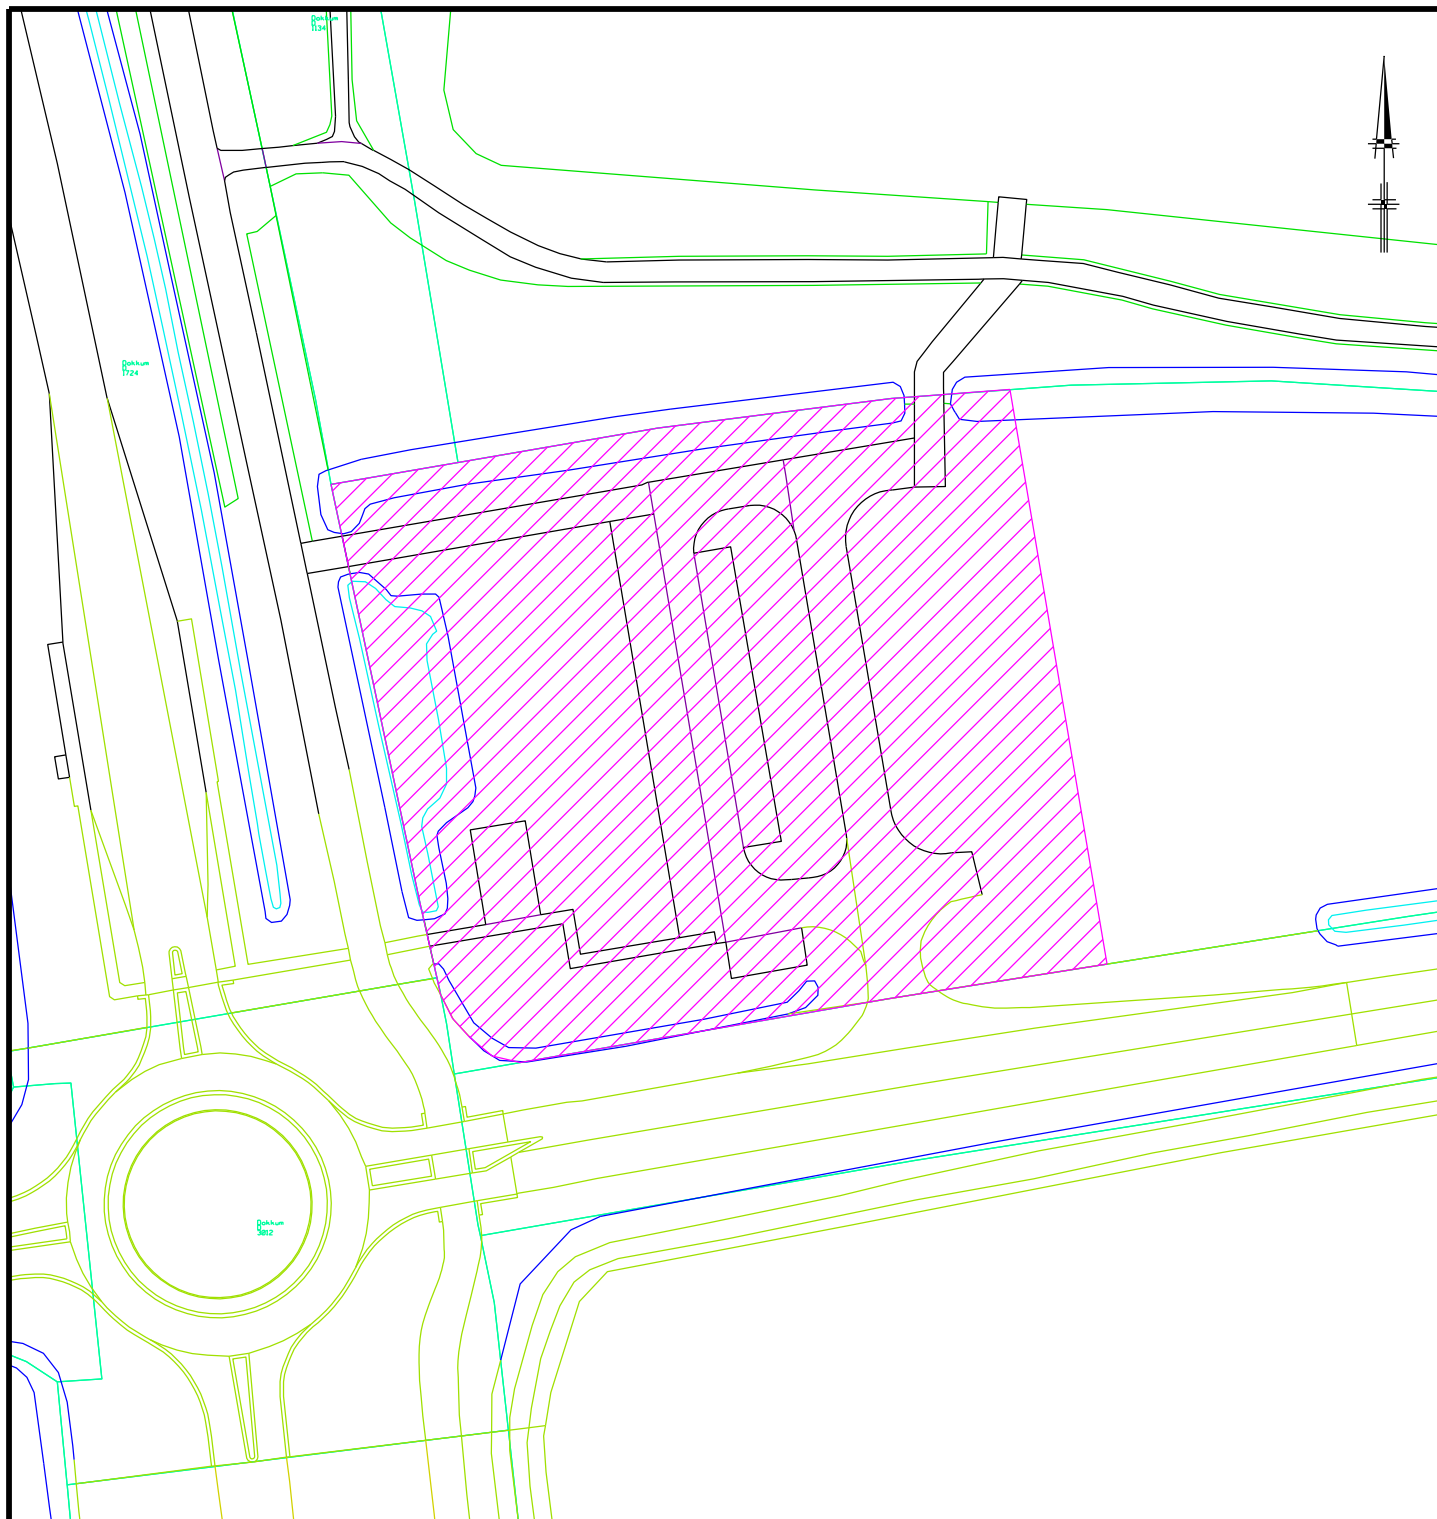

GEMEENTE
NOARD
EAST FRYSLÂN

Afdeling: Doarpen en Wiken
 Team: Ekonomy
 Postbus 13
 9290 AA Kollum
 Bezoekadres:
 Koningstraat 13
 9101 LP Dokkum
 Tel. 0519-298888
 Email: info@noardeast-fryslan.nl
 Website: www.noardeast-fryslan.nl

DATUM:	jul-20
GETEKEND:	R.B.
FORMAAT:	A4
SCHAAL:	1:1000

KOPER:

McDonald's Nederland
 Paasheuvelweg 14
 1105 BH Amsterdam

Kad. gem. : Dokkum

Sectie : D

Perceel: 1555 (dls)

Oppervlakte : 7000 m2

Tek. nr.: Z234861-2019.dgn