



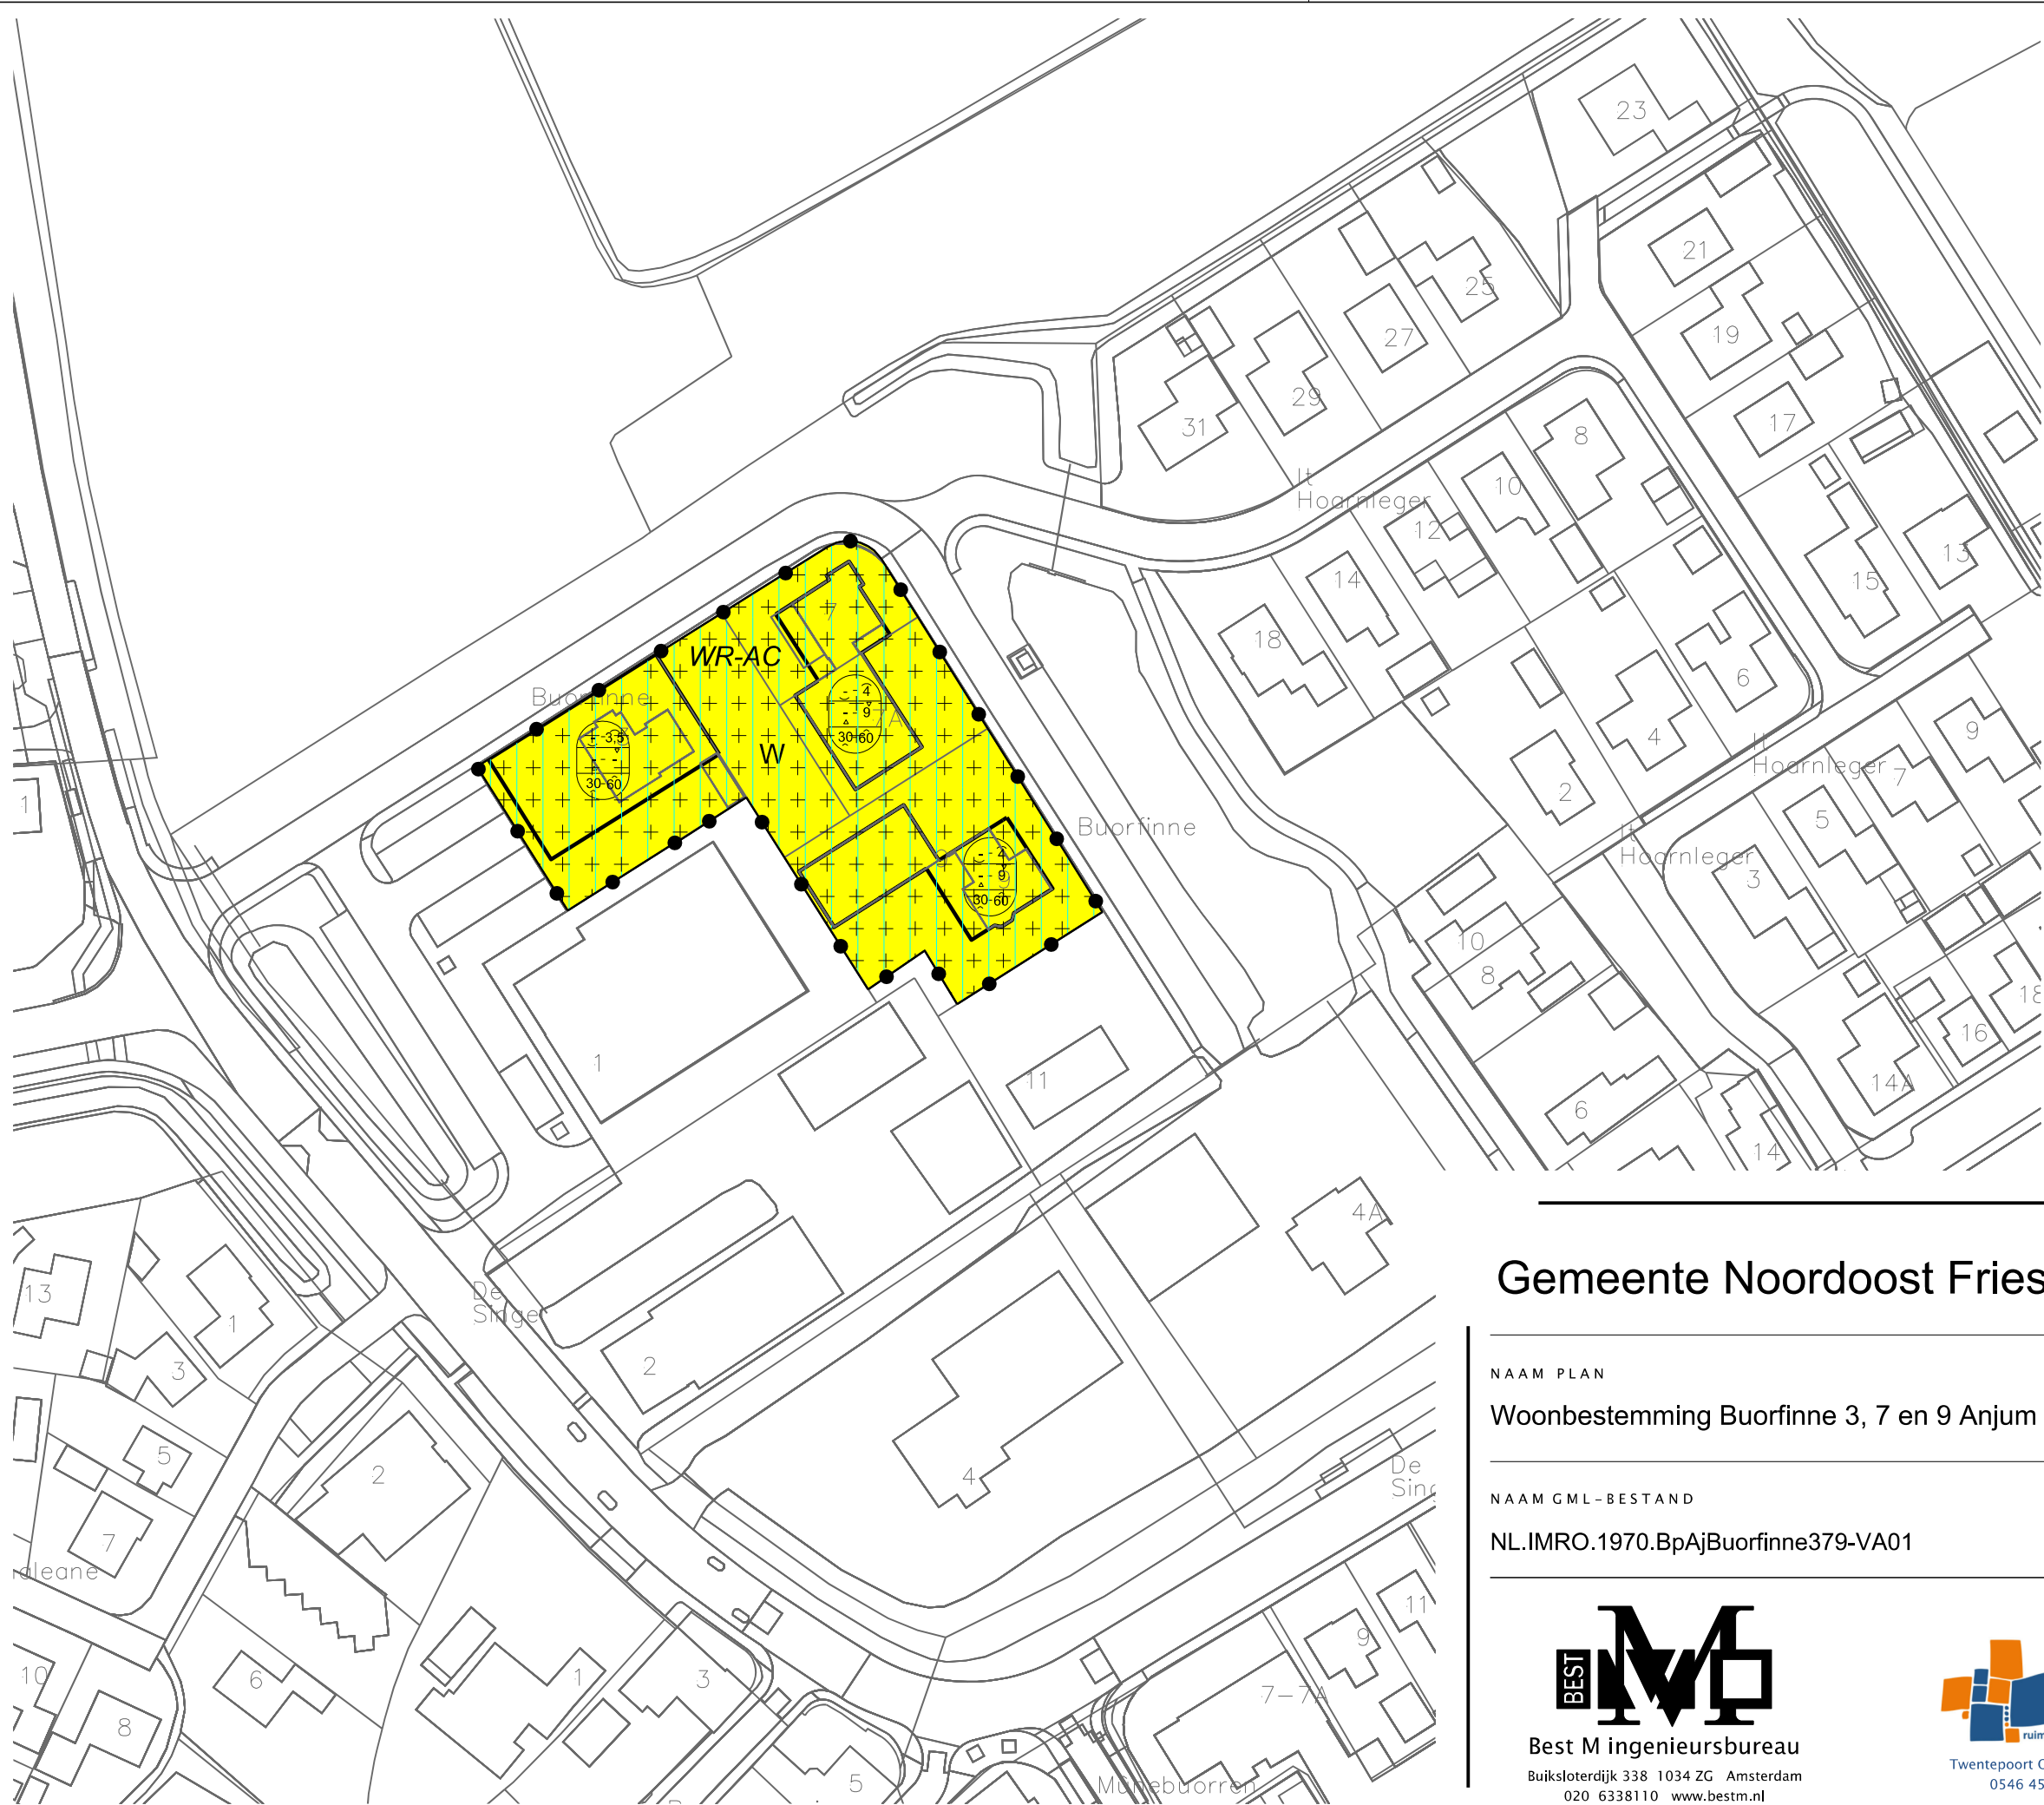

LEGENDA

- Plangebied
- Plangrens
- Bestemmingen
- Wonen
- Dubbelbestemmingen
- Waarde - Archeologisch en/of cultuurhistorisch waardevol gebied
- Gebiedsaanduidingen
- vrijwaringszone - molenbiotop
- Bouwvlak
- bouwvlak
- Maatvoering
- minimum goothoogte (m), maximum goothoogte (m),
minimum bouwhoogte (m), maximum bouwhoogte (m),
minimum dakhelling (graden) en maximum dakhelling (graden)
- Verklaring
- Ondergrond

Gemeente Noordoost Friesland

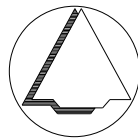

NAAM PLAN

Woonbestemming Buorfinne 3, 7 en 9 Anjum

NAAM GML-BESTAND

NL.IMRO.1970.BpAjBuorfinne379-VA01

DATUM

2-8-2022

BLAD VAN BLADEN

1 VAN 1

FORMAAT

A3

TEKENAAR

MvL

SCHAAL

1 :1000



Best M ingenieursbureau
Buiksloterdijk 338 1034 ZG Amsterdam
020 6338110 www.bestm.nl



Twentepoort Oost 16A 7609 RG Almelo
0546 454466 www.biz.nu